
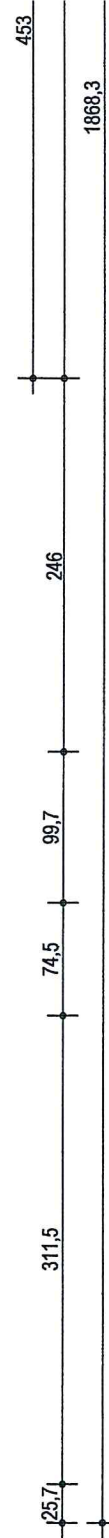
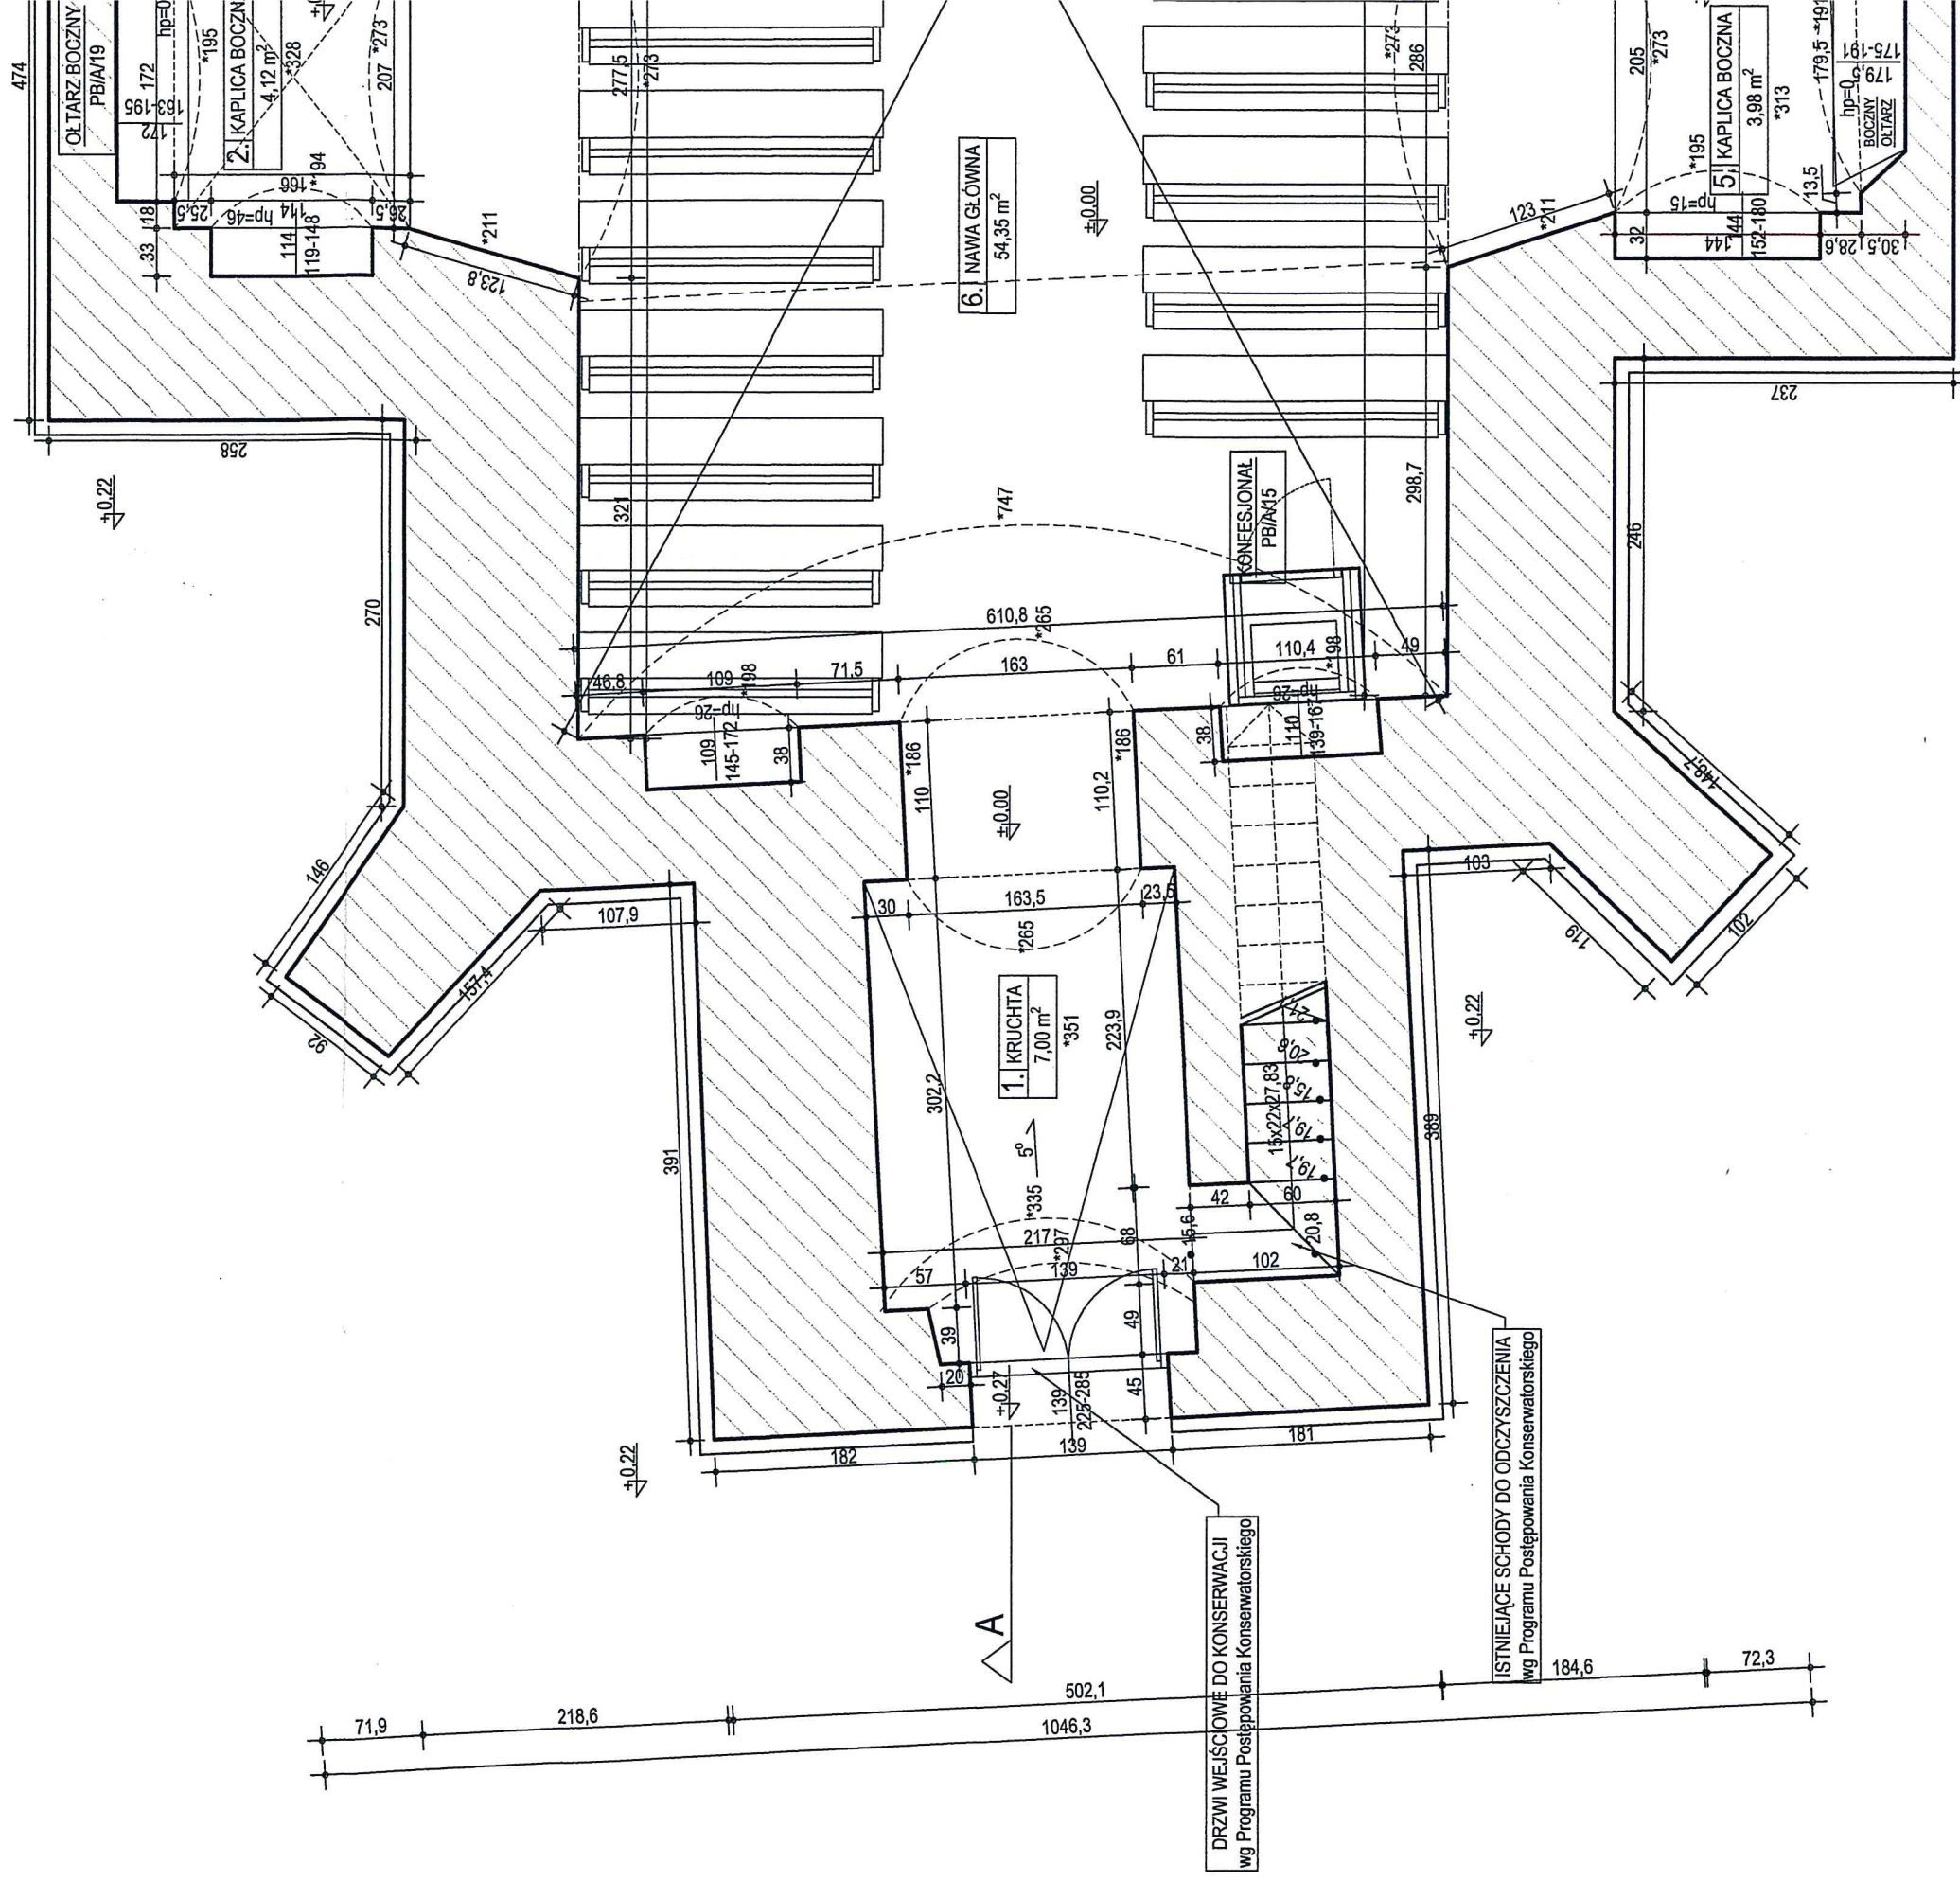


ZESTAWIENIE POWIERZCHNI NETTO - PRZYZIEMIE			
LP.	NAZWA POM.	POSADZKA	POWIERZCHNIA UŻYTKOWA [m²]
1	KRUCHTA	płytki z termu marmurowego	7,00
2	KAPLICA BOCZNA	płytki z termu marmurowego	4,12
3	PREZBITERIUM	płytki z termu marmurowego	14,45
4	ZAKRYSTIA	płytki z termu marmurowego	8,83
5	KAPLA BOCZNA	płytki z termu marmurowego	3,98
6	NAWA GŁÓWNA	płytki z termu marmurowego	54,35
razem (powierzchnia kondygnacji netto)			92,73


UWAGA:
Wszystkie prace powinny być nadzorowane przez osoby posiadające odpowiednie uprawnienia do pełnienia funkcji technicznych w budownictwie.
Wszystkie roboty należy wykonać zgodnie z obowiązującymi przepisami prawa oraz zasadami wiedzy technicznej. W trakcie prowadzonych robót, mogą wystąpić elementy nieprzewidziane w niniejszym projekcie budowlanym. W każdej sytuacji należy zgłosić się do projektanta celem ustalenia dalszego sposobu postępowania.
Dokumentację rysunkową rozpatrywać łącznie z opisem.

Tytuł projektu			
RZUT PRZYZIEMIA			
FAZA	PB	SKALA	1:50; 1:25
DATA	03.2018	BRANŻA	ARCH
PB/A1			
Tytuł rysunku			
RZUT PRZYZIEMIA			
Tytuł rysunku			
RZUT PRZYZIEMIA			
Tytuł rysunku			

< C

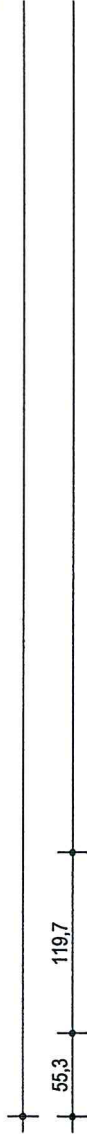

C >

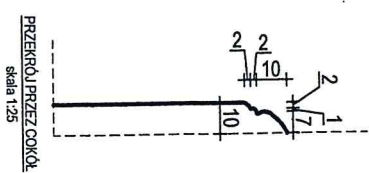wg PN-ISO 9836

Wszystkie prace powinny być nadzorowane przez osoby posiadające odpowiednie uprawnienia do pełnienia funkcji technicznych w budownictwie.


Wszelkie roboty należy wykonać zgodnie z obowiązującymi przepisami prawa oraz zasadami wiedzy technicznej. W trakcie prowadzonych robót, mogą wystąpić

elementy niepozewidziane w niniejszym projekcie budowlanym. W każdej sytuacji należy zgłosić się do projektanta celem ustalenia dalszego sposobu postępowania.



Dokumentację rysunkową rozpatrywać łącznie z opisem.

TEMAT / PROJEKT: PROJEKT BUDOWLANY REMONTU I PRZEBUDOWY WRAZ Z PROGRAMEM POSTĘPOWANIA KONSERWATORSKIEGO DLA BUDYNKU KOSIOŁA P.W. ŚW. DOROTY W BEZCINIE NA WZGÓRZU PRZEMIENIENIA PAŃSKIEGO 382 M.N.P.M. NA DZIAŁCE NR 2108	
ADRES INWESTYCJI / INVESTMENT ADDRESS: 42-500 BĘDZIN GÓRA ŚW. DOROTY	DZIAŁKA P.O.T.: 2108 obręb: 0002 Grodzisz Jelen. ewid.: 240/01-1-14 Będzin
PROJEKTOWISZCZ: SQUARE PRACOWNIA ARCHITEKTONICZNA arch. M. Szyszko-wska-Kuciak 41-500 Chorzów, ul.Kośćuszki 63	INWESTOR / INVESTOR: RZYMOSKOAŁOUCIOLSKA PARAFIA P.W. ŚW. KATARZYNY UL. WOLNOŚCI 295 42-510 BĘDZIN


[illegible]

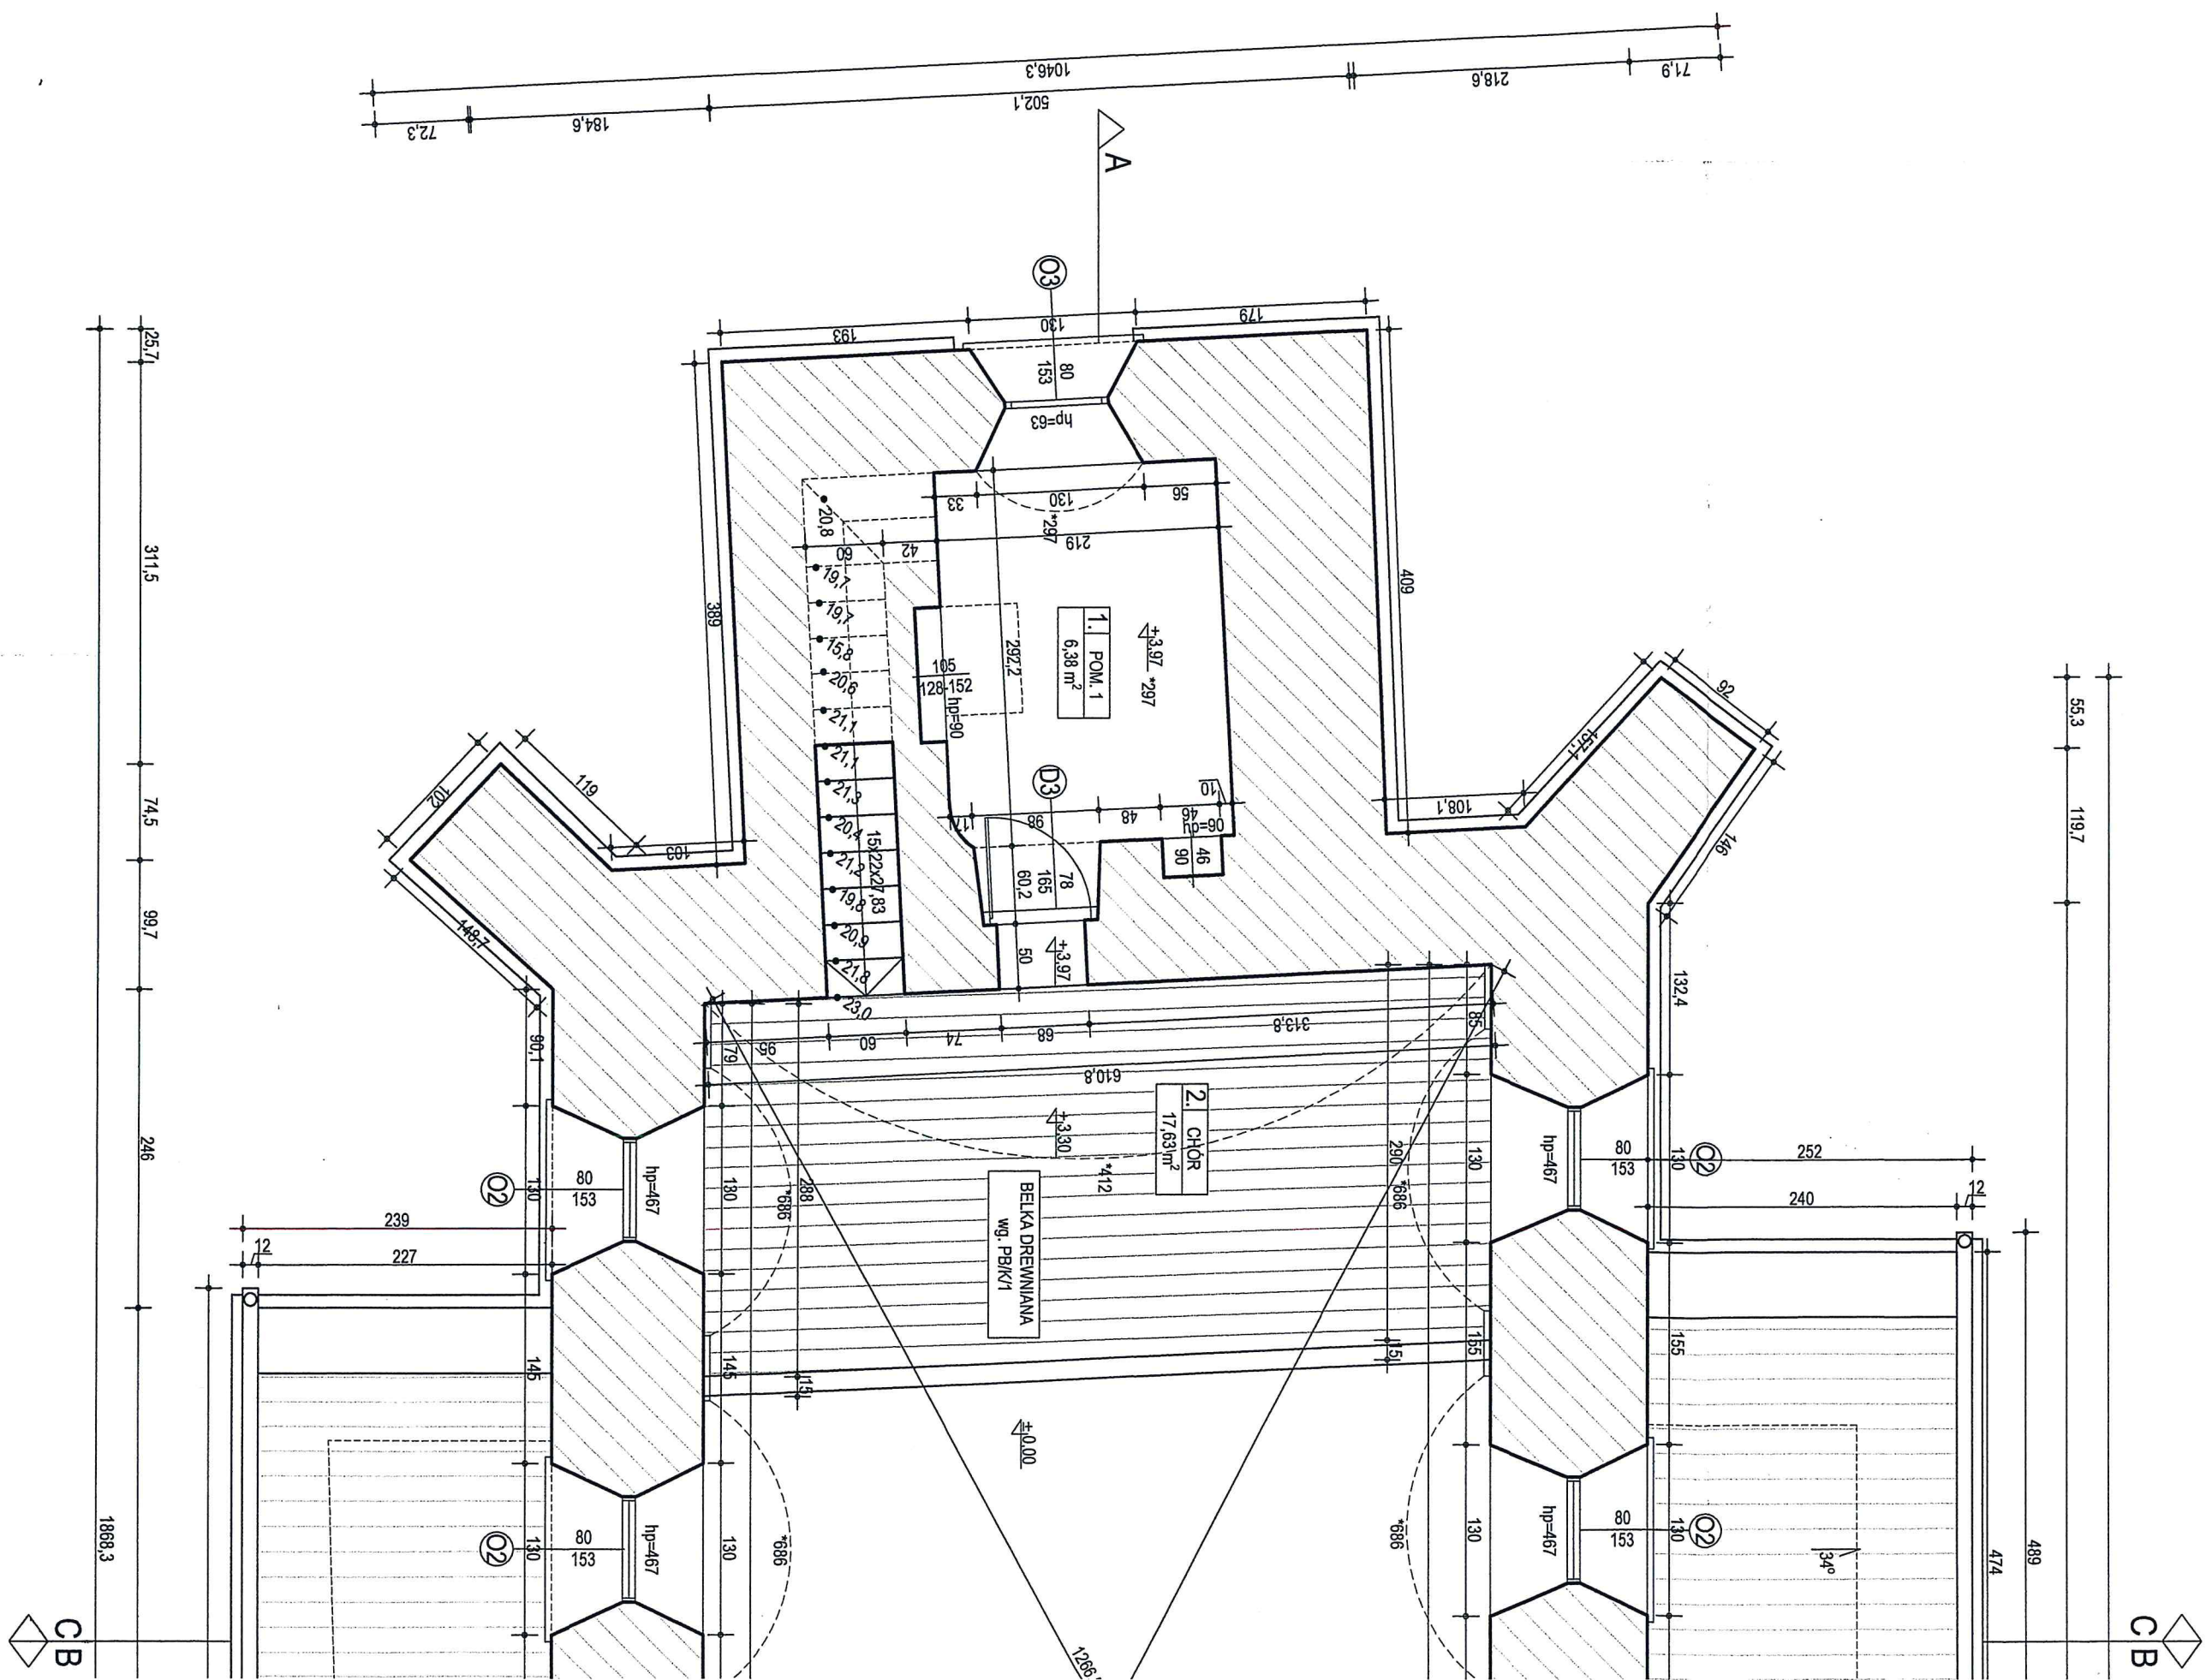


- Dłochotka oszarniczona *Isotriaena sinuata* w koźcoze Wlkokrasnej Czerwieni.
- Łaty - Ismiejłca.
- Kontraly - Ismiejłca.
- Folia paroprzczyszczalna (wielozłozłca).
- Krolcw - Ismiejłca.
- Welna mineralna układana między krolcwami o gr. 13 cm.
- Folia parozłozłca.


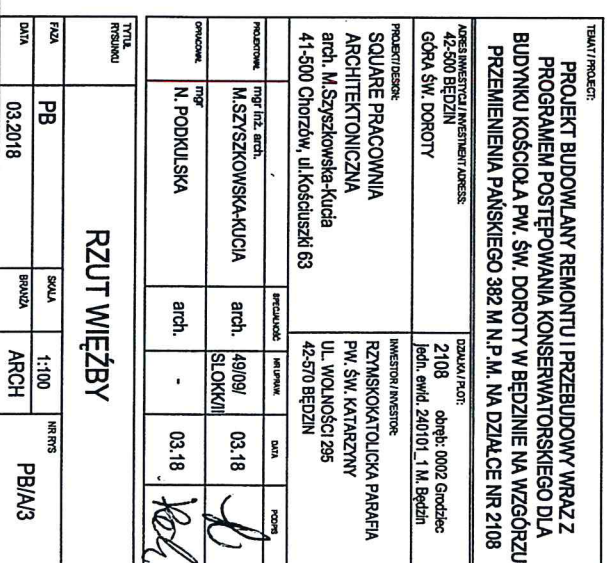
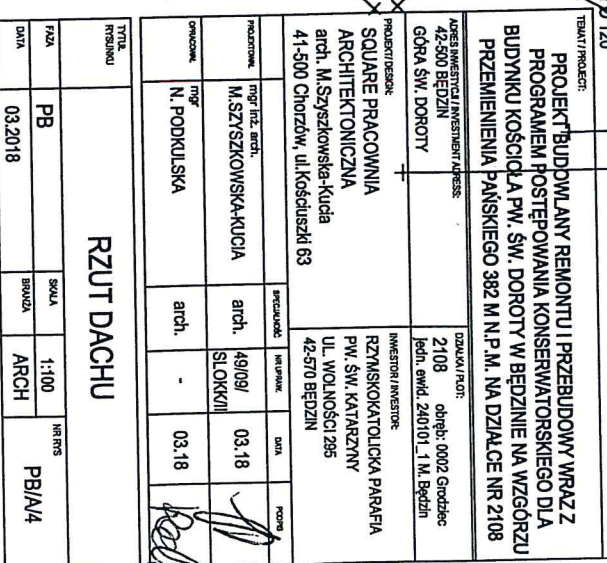


ELEWACJA
PÓŁNOCNA

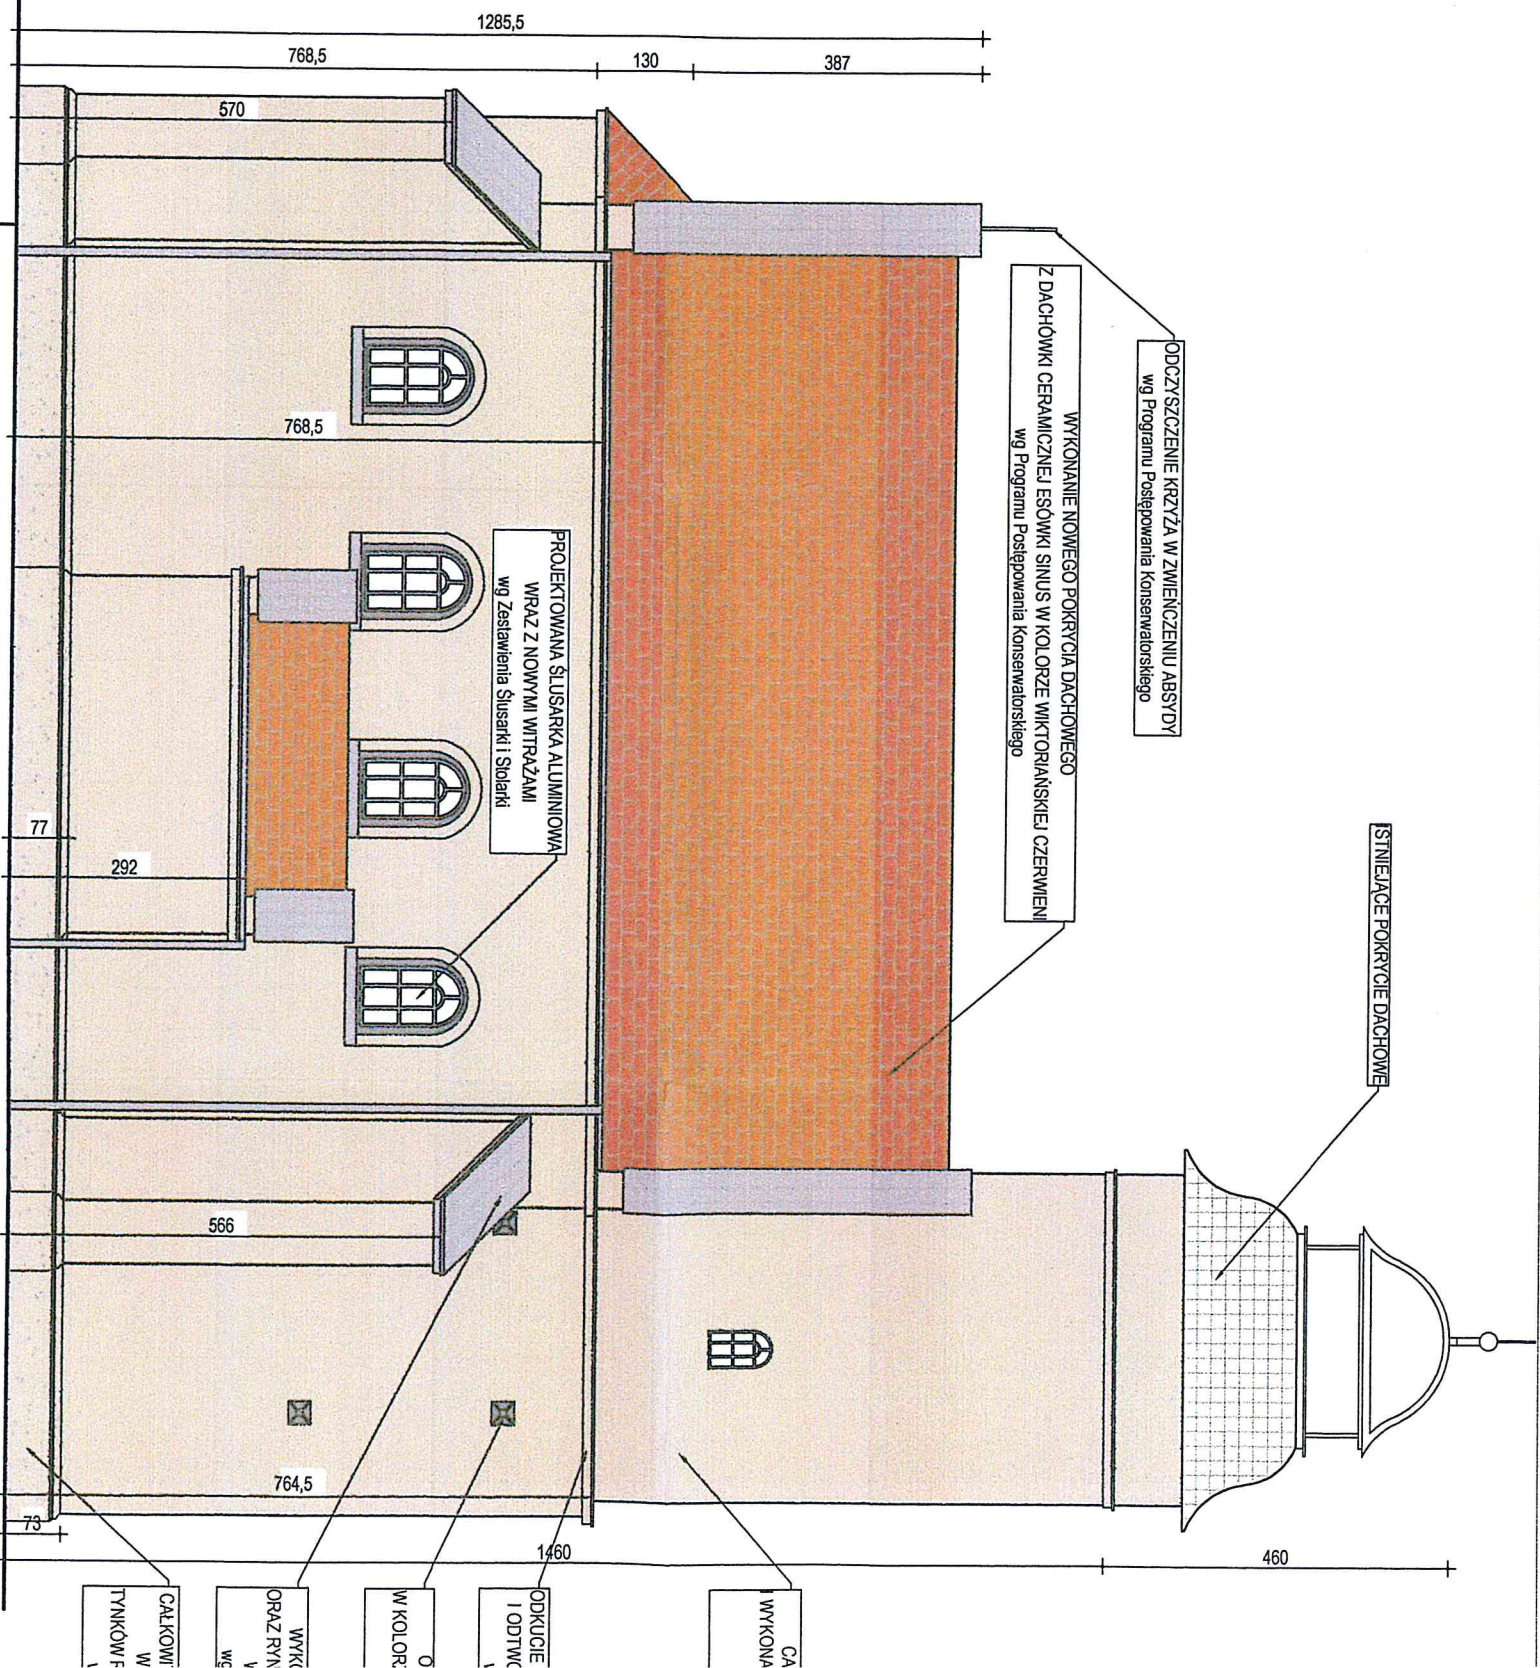


ELEWACJA
POŁUDNIOWA

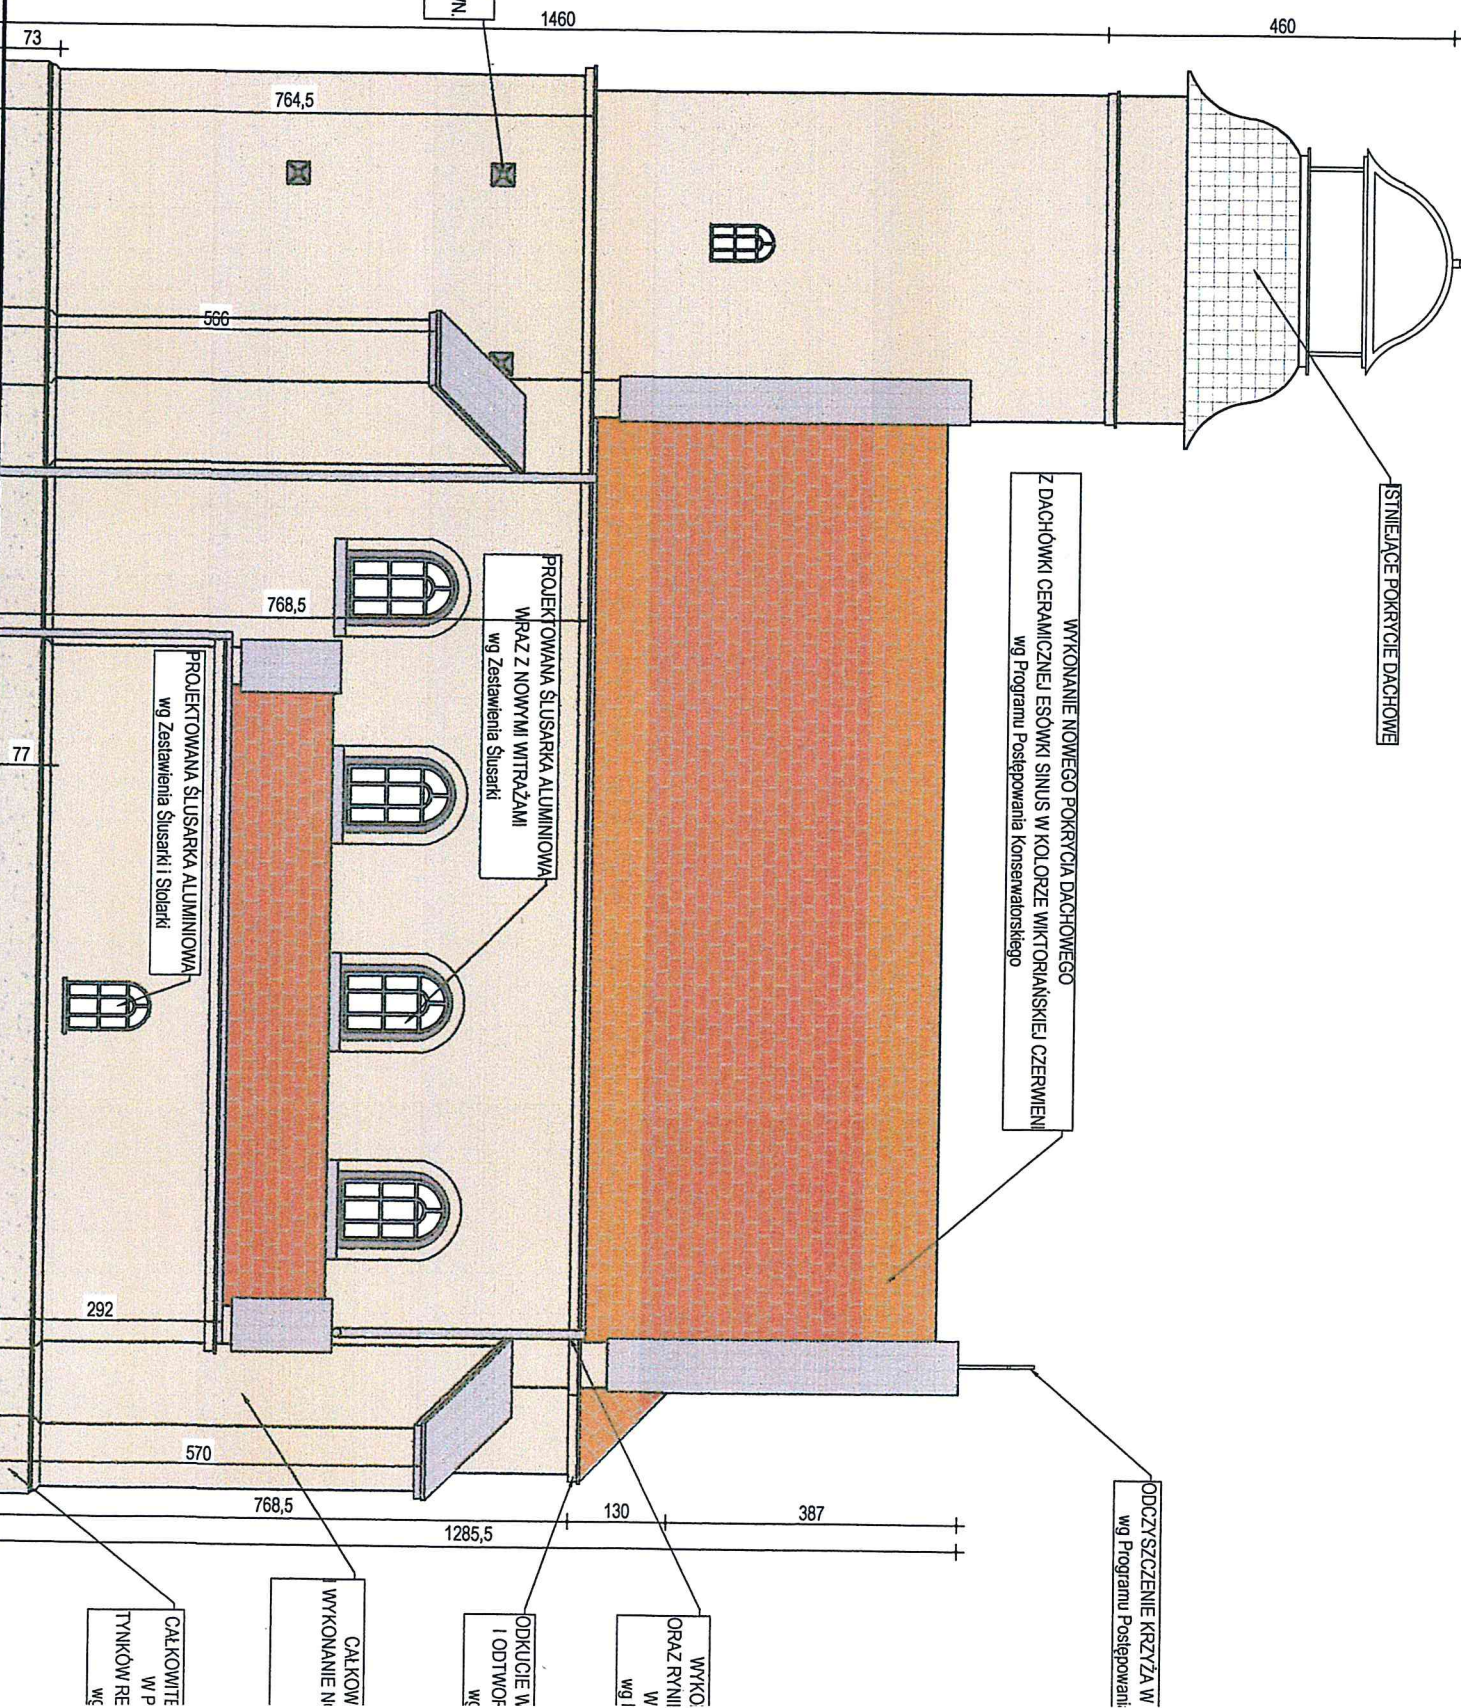

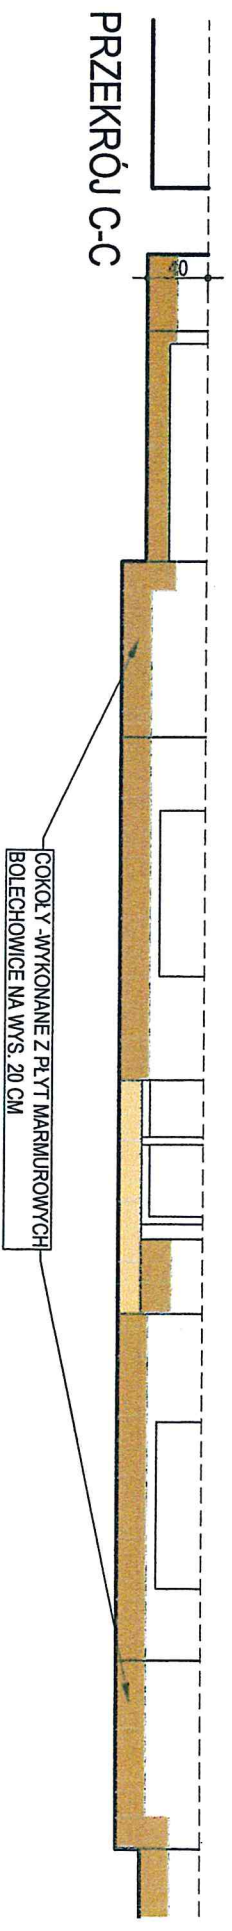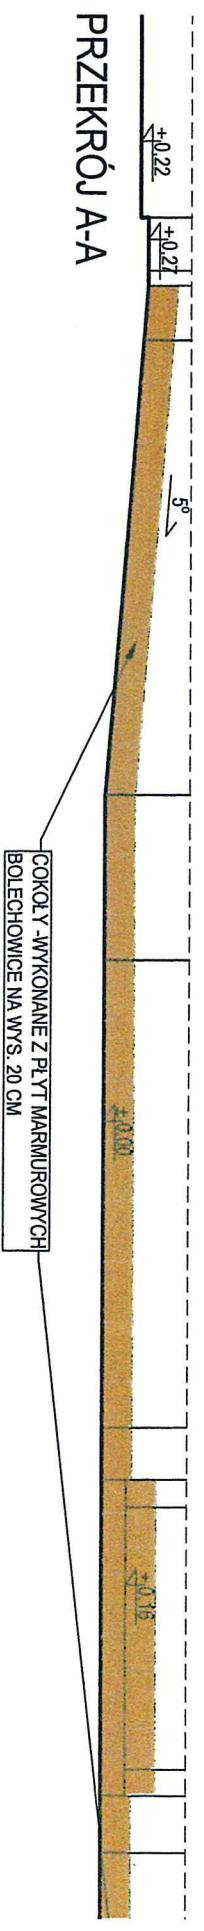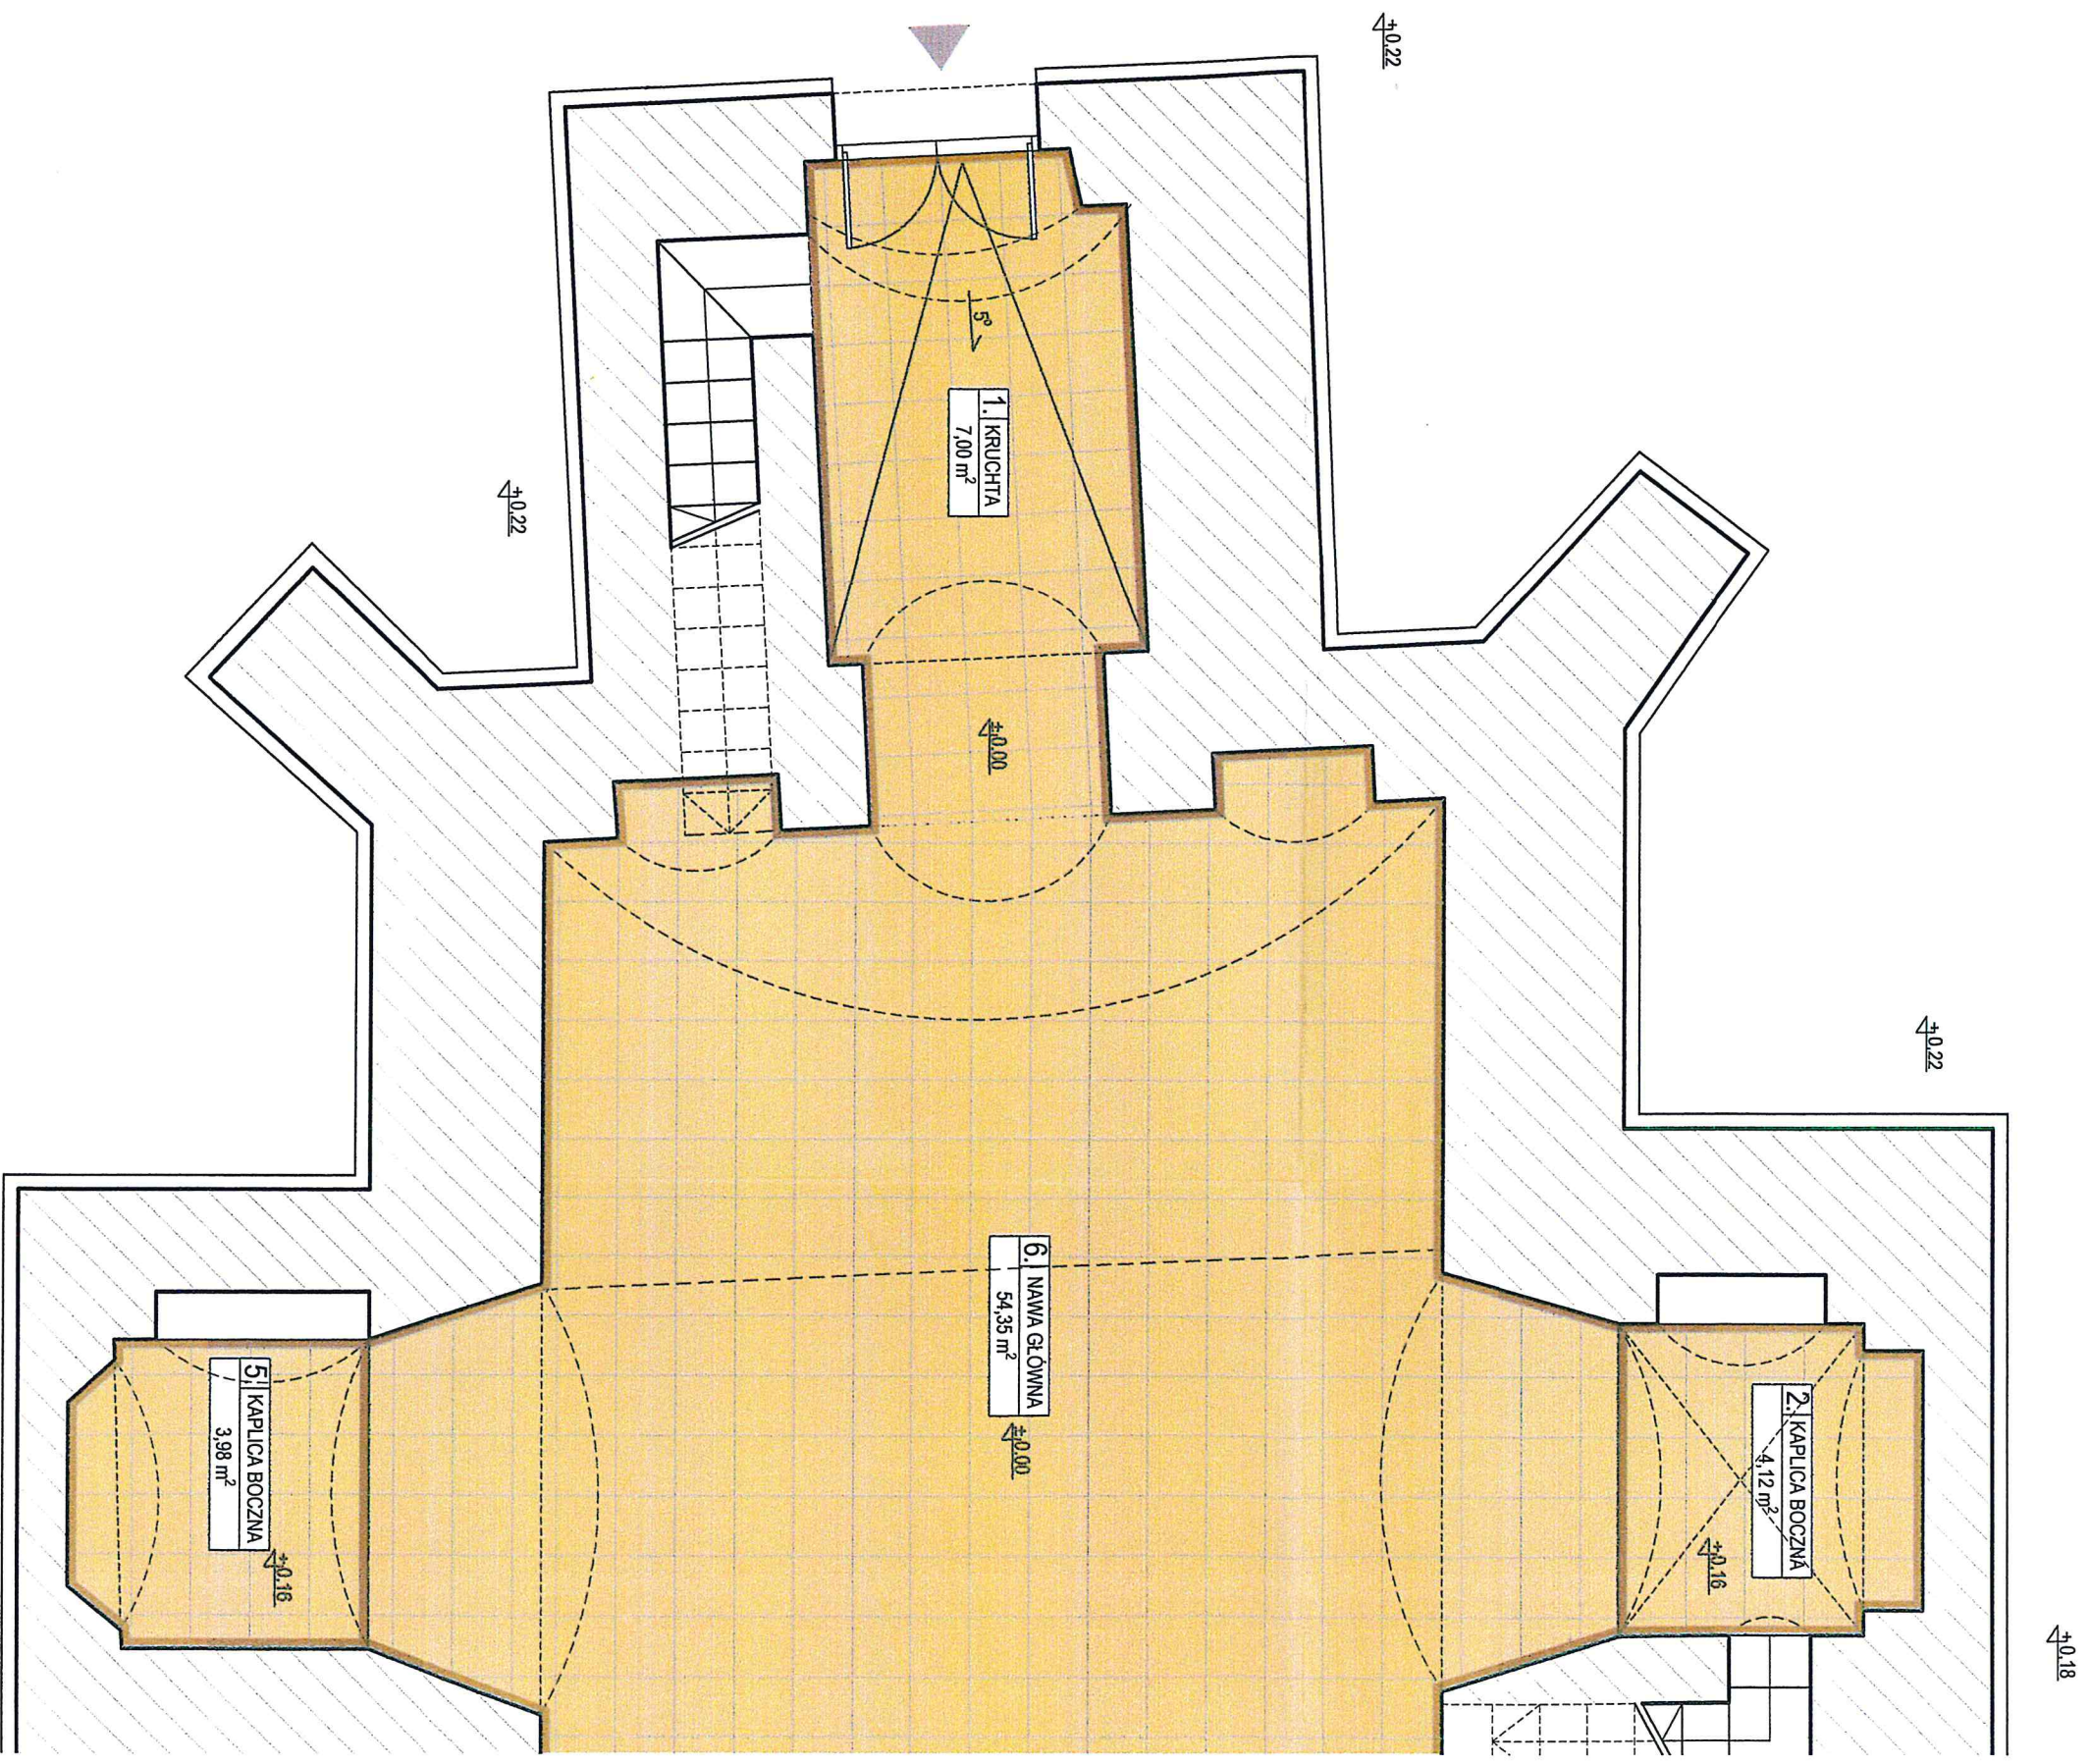


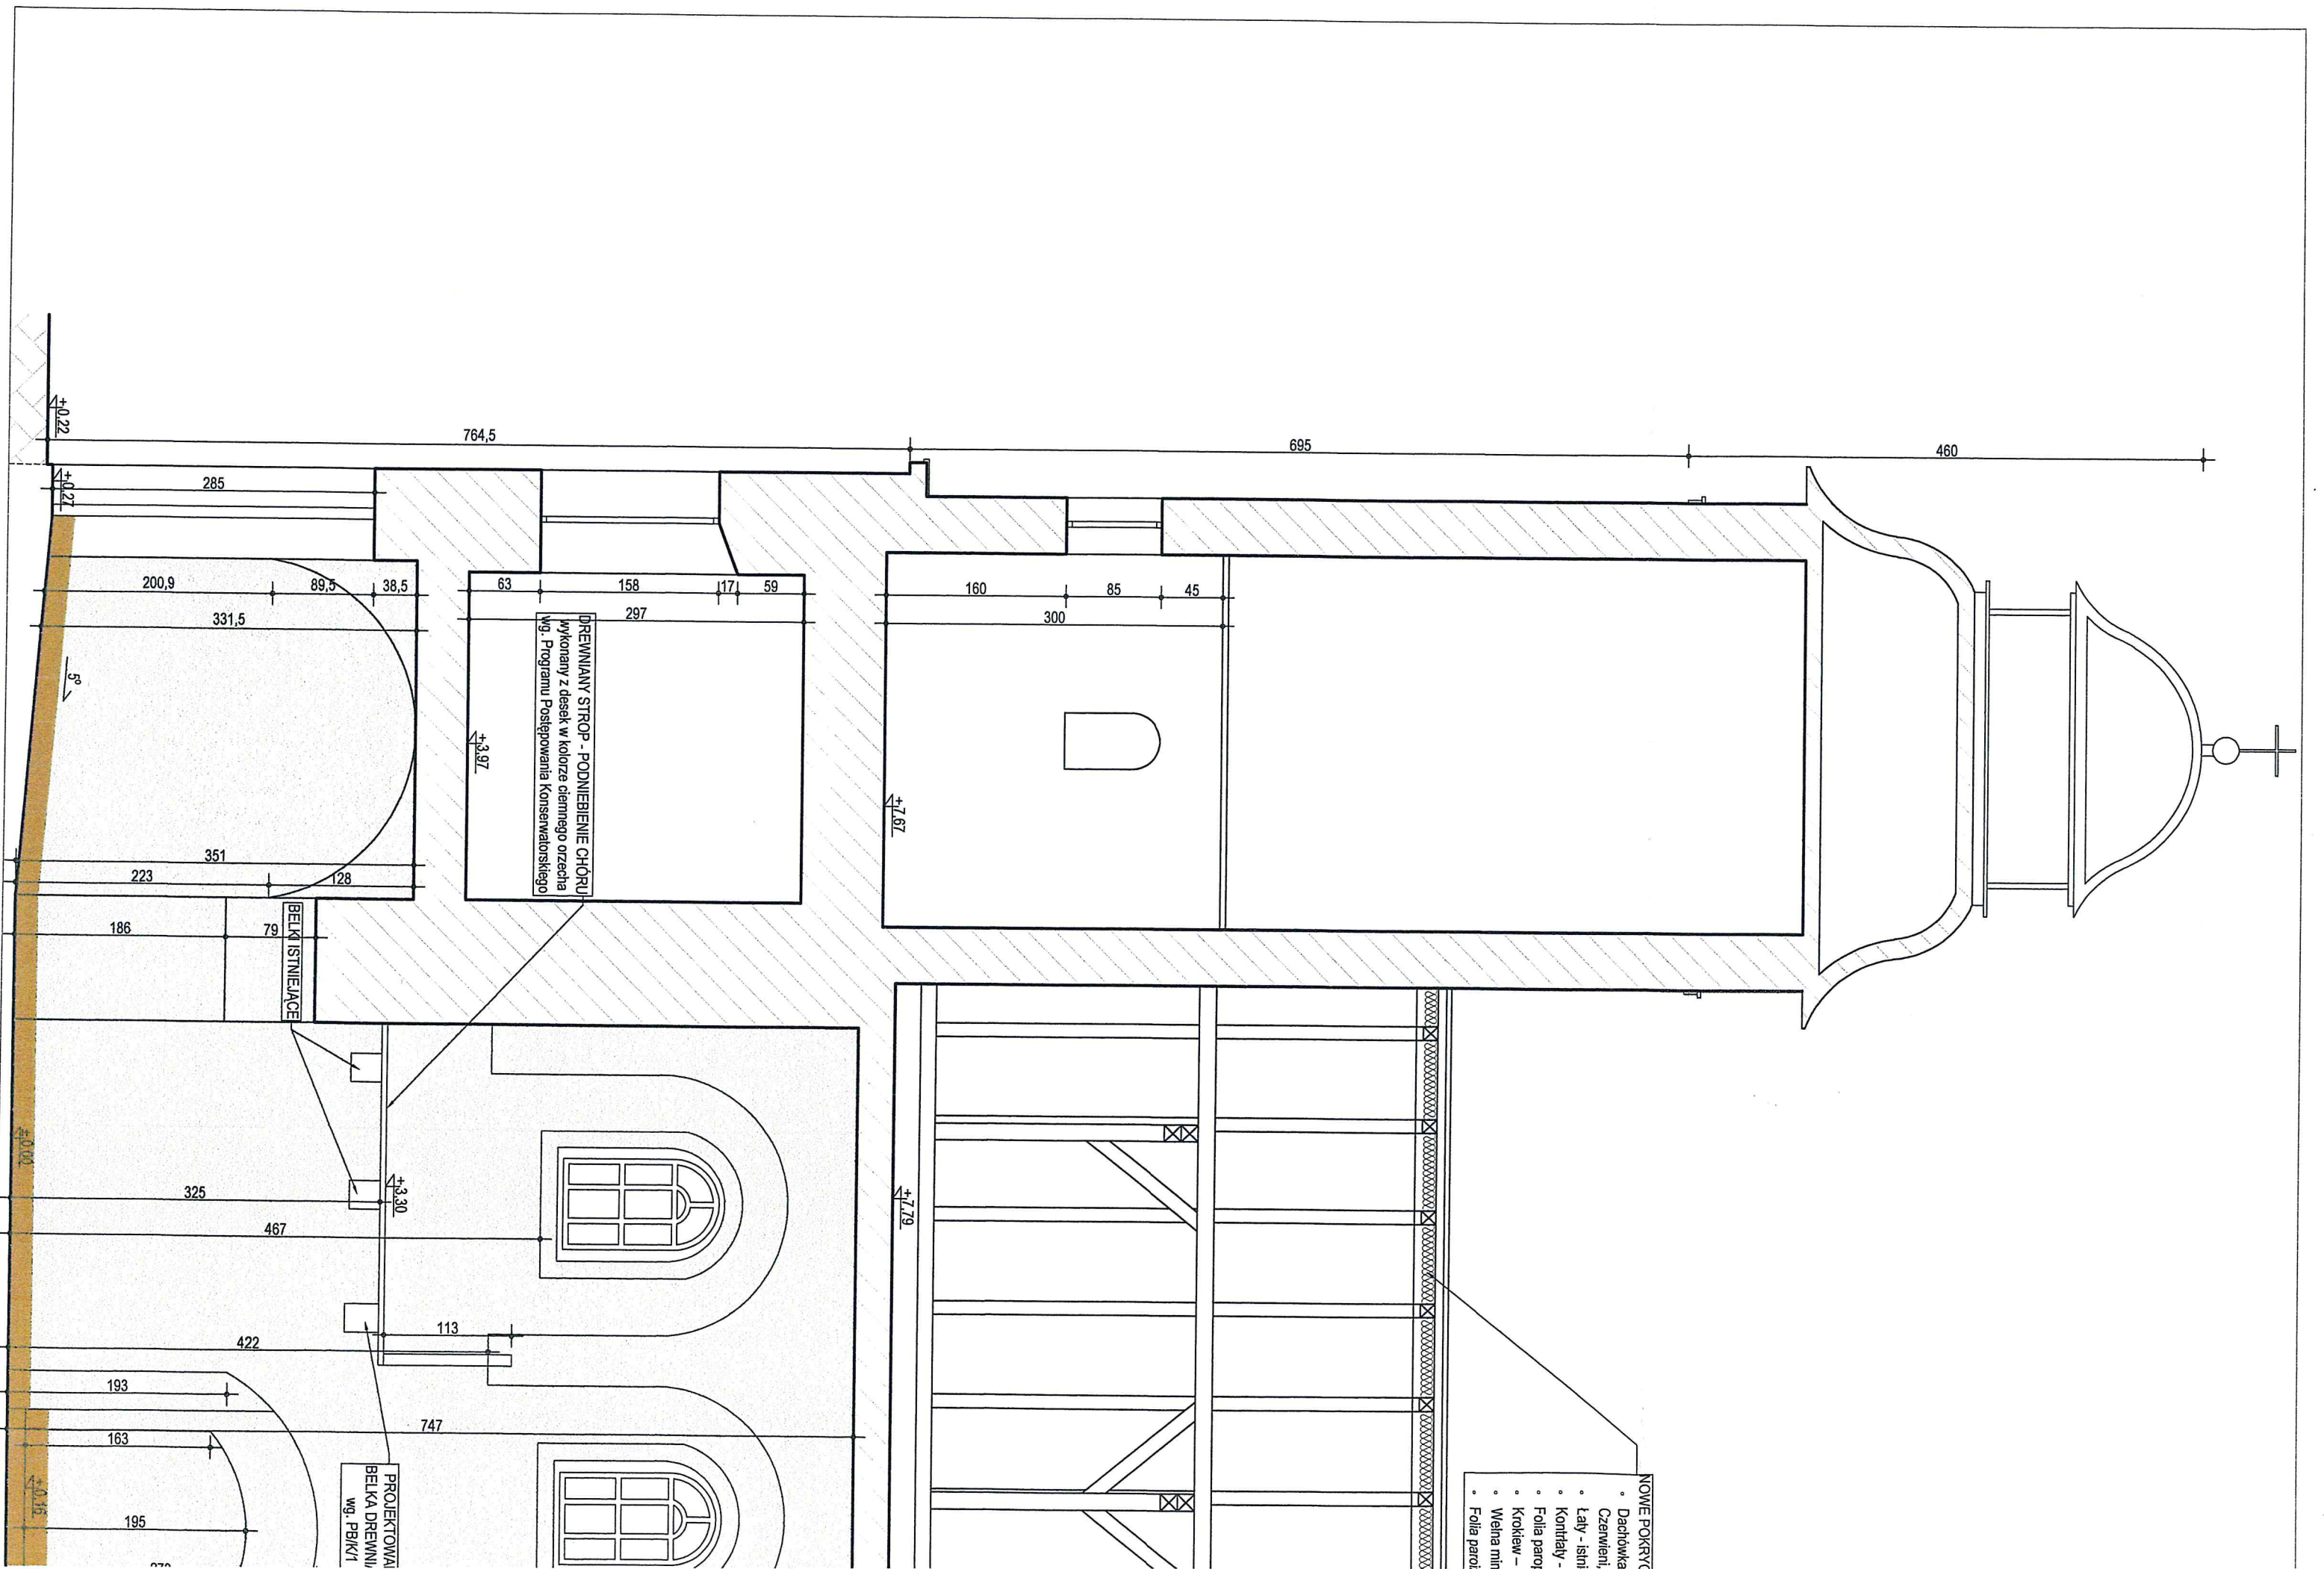
ZESTAWIENIE POWIERZCHNI NETTO - POZIOM +3,30 CHÓR			
LP.	NAZWA POM.	POSADZKA	POWIERZCHNIA UŻYTKOWA [m²]
1	POM. PORZĄDKOWE	posadzka istniejąca	6,38
2	CHÓR	posadzka drewniana	17,63
razem (powierzchnia kondygnacji netto)			24,01
wg PN-ISO 9836			

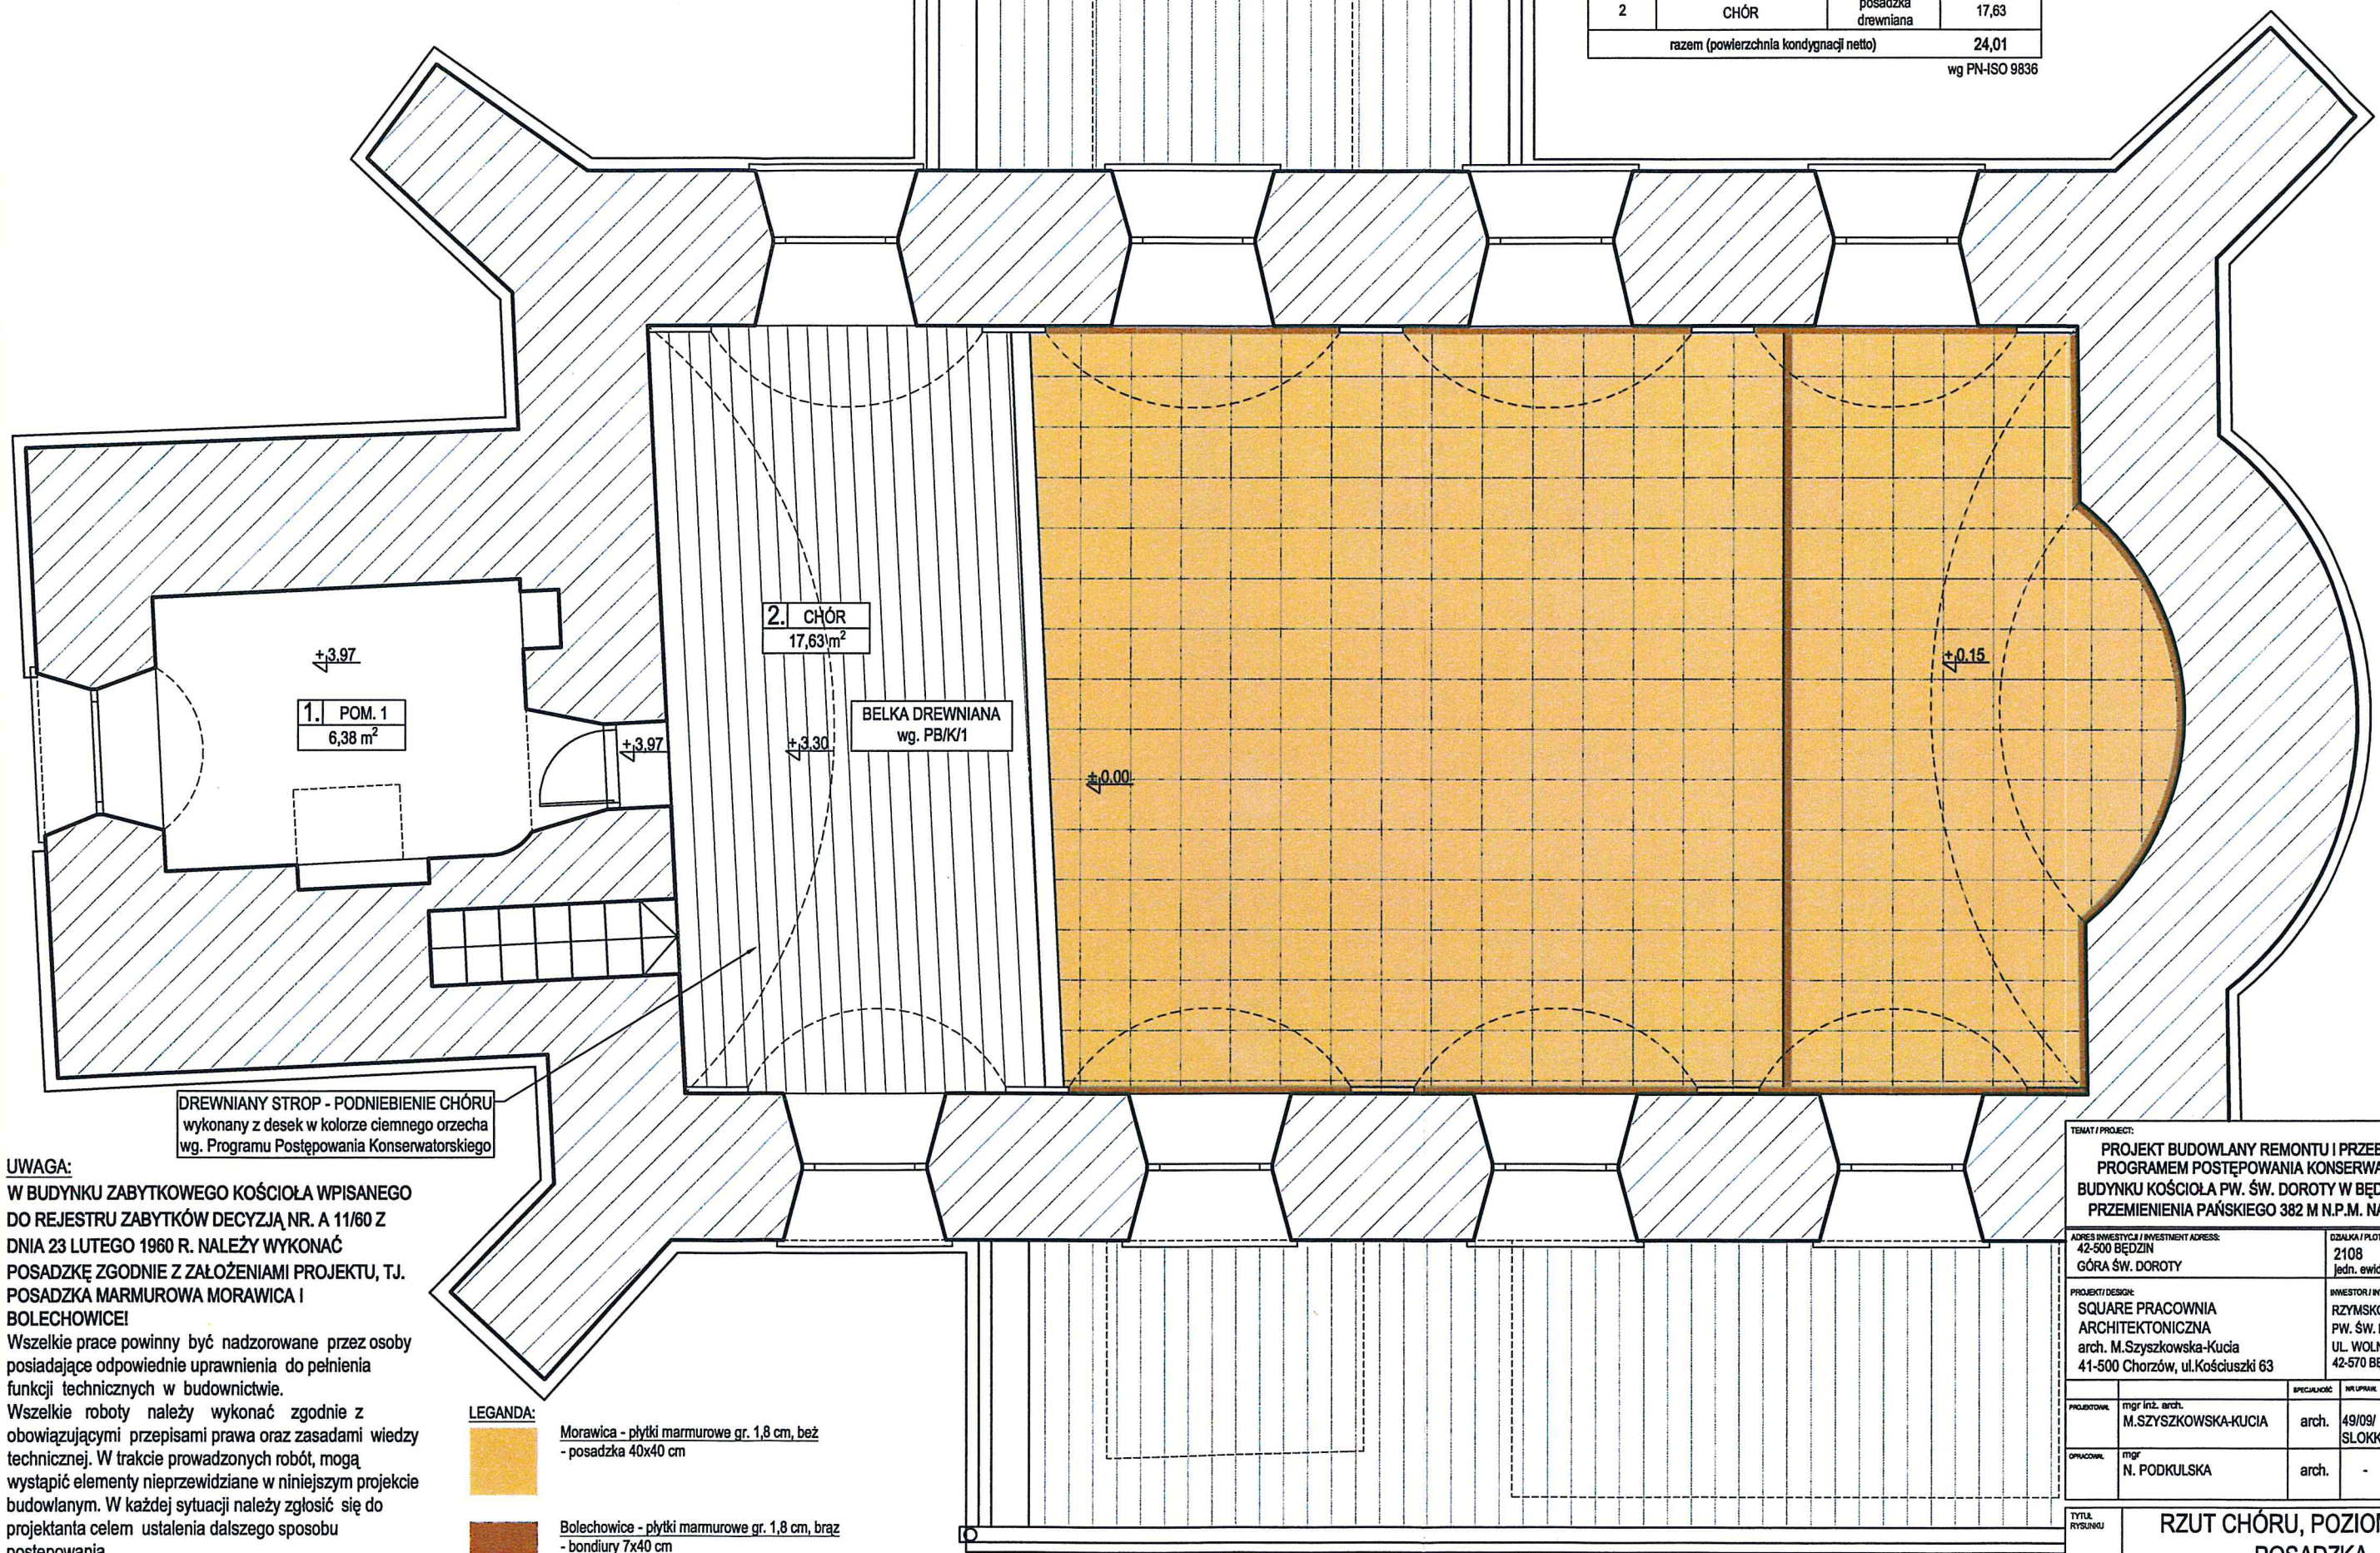

UWAGA:
W BUDYNKU ZABYTKOWEGO KOŚCIOŁA WPISANEGO DO REJESTRU ZABYTKÓW DECYZJĄ NR. A 11/60 Z DNIA 23 LUTEGO 1960 R. NALEŻY WYKONAĆ POSADZKĘ ZGODNIE Z ZAŁOŻENIAMI PROJEKTU, T.J. POSADZKA MARMUROWA MORAWICA I BOLECHOWICE!
Wszelkie prace powinny być nadzorowane przez osoby posiadające odpowiednie uprawnienia do pełnienia funkcji technicznych w budownictwie.
Wszelkie roboty należy wykonać zgodnie z obowiązującymi przepisami prawa oraz zasadami wiedzy technicznej. W trakcie prowadzonych robót, mogą wystąpić elementy nieprzewidziane w niniejszym projekcie budowlanym. W każdej sytuacji należy zgłosić się do projektanta celem ustalenia dalszego sposobu postępowania.
Dokumentację rysunkową rozpatrywać łącznie z opisem.

LEGENDA:	
	Morawica - płytki marmurowe gr. 1,8 cm, bez - posadzka 40x40 cm
	Bolechowice - płytki marmurowe gr. 1,8 cm, brąz - bondiury 7x40 cm - cokoły na całości kościoła wys. 20 cm

TEMAT / PROJECT:					
PROJEKT BUDOWLANY REMONTU I PRZEBUDOWY WRAZ Z PROGRAMEM POSTĘPOWANIA KONSERWATORSKIEGO DLA BUDYNKU KOŚCIOŁA PW. ŚW. DOROTY W BĘDZINIE NA WZGÓRZU PRZEMIANIENIA PAŃSKIEGO 382 M N.P.M. NA DZIAŁCE NR 2108					
ADRES INWESTYCJA / INVESTMENT ADDRESS: 42-500 BĘDZIN GÓRA ŚW. DOROTY		DZIAŁKA / PLOT: 2108 obręb: 0002 Grodziec Jedn. ewid. 240101_1 M. Będzin			
PROJEKT / DESIGN: SQUARE PRACOWNIA ARCHITEKTONICZNA arch. M.Szyszkowska-Kucia 41-500 Chorzów, ul.Kościuszki 63		INWESTOR / INVESTOR: RZYMSKOKATOLICKA PARAFIA PW. ŚW. KATARZYNY UL. WOLNOŚCI 295 42-570 BĘDZIN			
		SPECJALNOŚĆ:	NR UPRAWN:	DATA:	POZIOM:
PROJEKTOWAŁ: mgr inż. arch. M.SZYSZKOWSKA-KUCIA		arch.	49/09/ SŁOKK/II	03.18	
OPRACOWAŁ: mgr N. PODKULSKA		arch.	-	03.18	
TYTUŁ RYSUNKU: RZUT CHÓRU, POZIOM +3,30 - POSADZKA					
FAZA: PB		SKALA: 1:50		NR RYS: PB/A/7	
DATA: 03.2018		BRANŻA: ARCH			



- NOWE POKRYCIE**
- Dachówka
 - Czerwieni,
 - Łaty - istniejące
 - Kontakty -
 - Folia paroizolacyjna
 - Krokiew -
 - Wełna min.
 - Folia paroizolacyjna

ilna (wiatroizolacja),
łana między krokwiemi o gr. 13 cm,




KEIM Innolop 9317 - farba żółto-krzemianowa
- ściany w kościele

Wszystkie prace powinny być nadzorowane przez osoby posiadające odpowiednie uprawnienia do pełnienia funkcji technicznych w budownictwie.

Dokumentację rysunkową rozpatrywać łącznie z opisem.

Tytuł / Project					
PROJEKT BUDOWLANY REMONTU I PRZEBUDOWY WRAZ Z PROGRAMEM POSTĘPOWANIA KONSEWATORSKIEGO DLA BUDYNKU KOŚCIOŁA P.W. ŚW. DOROTY W BĘDZINIE NA WZGÓRZU PRZEWIENIENIA PAŃSKIEGO 382 M N.P.M. NA DZIAŁ CE NR 2108					
Adres inwestycji / Investment address		Działka / Plot.			
42-500 BĘDZIN GÓRA ŚW. DOROTY		2108 obręb: 0002 Grodziszce jedn. ewid. 24010 / 1 M. Będzin			
Projektant / Design		Inwestor / Investor			
SOLARE PRACOWNIA ARCHITEKTONICZNA arch. M.Szyszowska-Kucia ul.5-00 Chotów, ul.kościuszki 63		RMŚMOSKOŁOUCIOŁA PARAFIA PW. ŚW. KATARZYNY UL. WOJNOŚCI 295 42-500 BĘDZIN			
Przebieg / Progress	Opis / Description	Specjalizacja / Specialization	Artykuły / Articles	Data / Date	Podpis / Signature
	miej. niez. arch. M.SZYSZOWSKA-KUCIA	arch.	49/09/ SŁOKKI/P	03.18	
	oprac. N. PODKULSKA	arch.	-	03.18	
PRZEKRÓJ A-A					
Tytuł / Title	PAN	Skala / Scale	1:50	Nr rys. / No. drawing	PB/A/9
Data / Date	03.2018			Arch.	

- NOWE POKRYCIE ISTNIEJĄCEGO DACHU ORAZ JEGO OCIEPLENIE:
- Dachówka ceramiczna Esówka Sinus w kolorze Wiktorńskiej Czerwieni,
 - Łaty - istniejące,
 - Kontłaty - istniejące,
 - Folia paroprzepuszczalna (wiatroizolacja),
 - Krokiew – istniejące,
 - Wełna mineralna układana między krokiewiami o gr. 13 cm,
 - Folia paroizolacyjna,

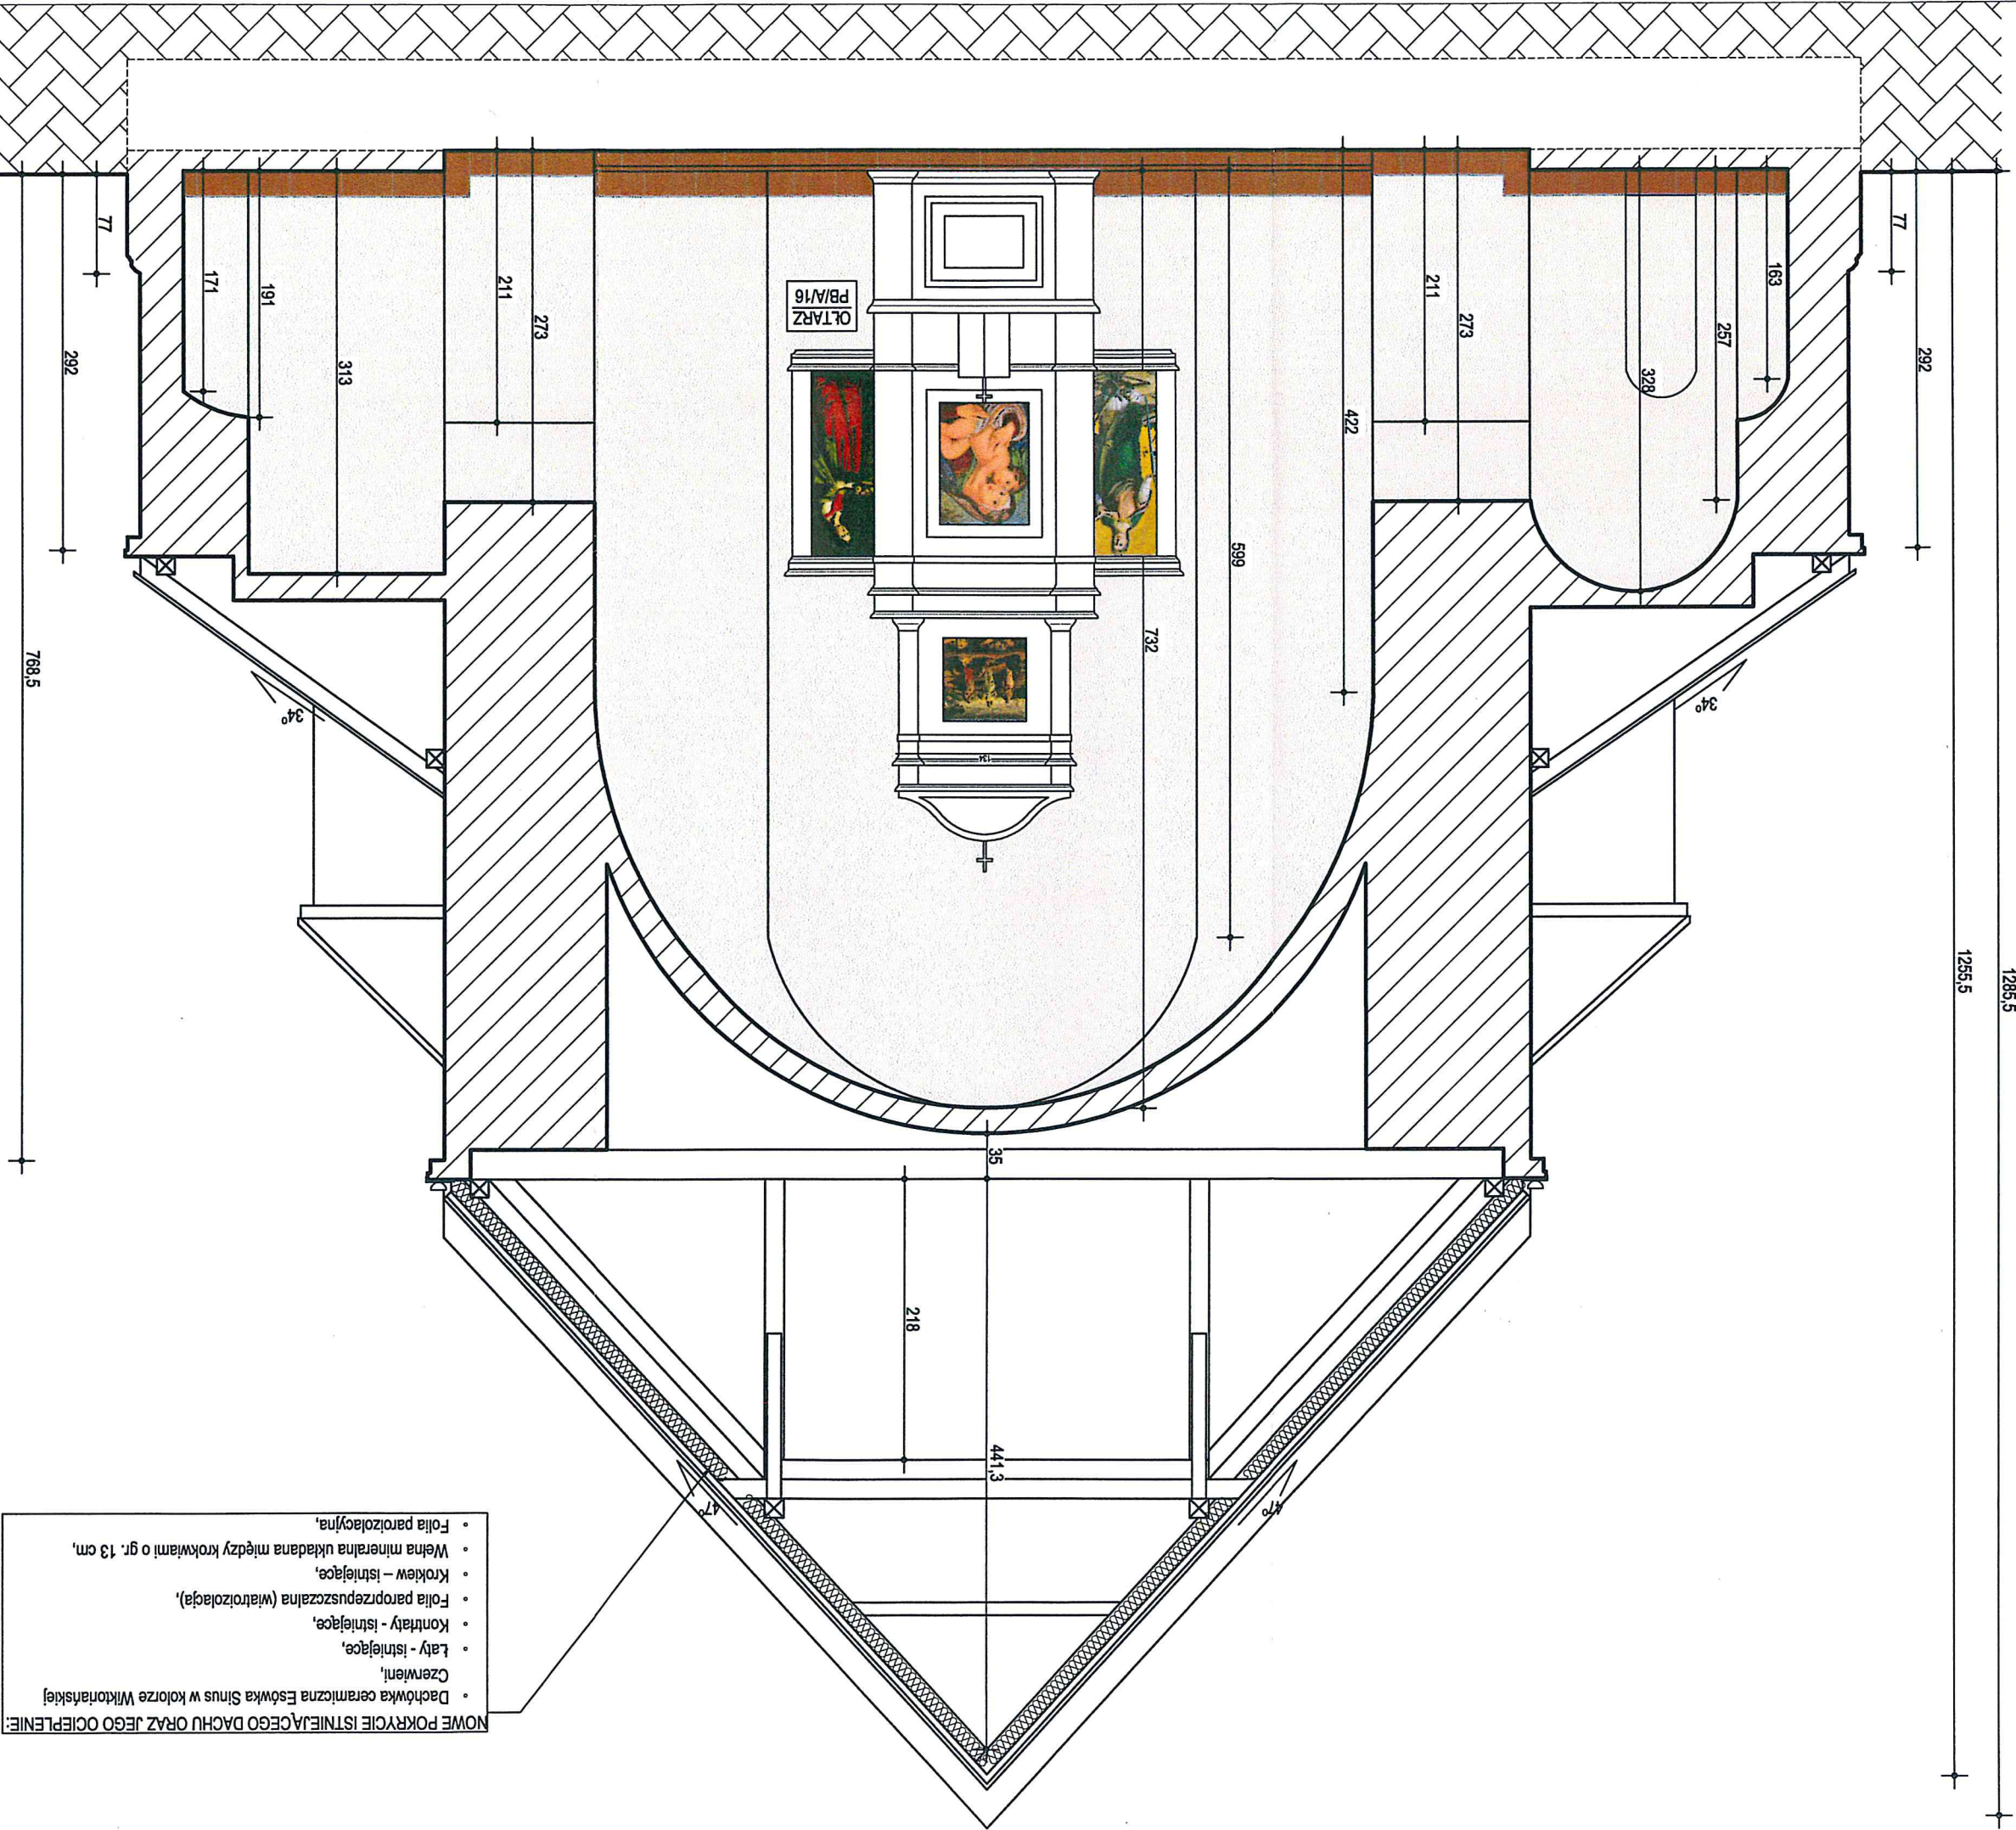

LEGENDA:

- KEIM InnoTop 9317 - farba żółto-krzemianowa - ściany w kościele
- Bolechowice - płytki marmurowe gr. 1,8 cm, brąz - cokóły na całości kościoła wys. 20 cm

UWAGA:

Wszelkie prace powinny być nadzorowane przez osoby posiadające odpowiednie uprawnienia do pełnienia funkcji technicznych w budownictwie. Wszelkie roboty należy wykonać zgodnie z obowiązującymi przepisami prawa oraz zasadami wiedzy technicznej. W trakcie prowadzonych robót, mogą wystąpić elementy nieprzewidziane w niniejszym projekcie budowlanym. W każdej sytuacji należy zgłosić się do projektanta celem ustalenia dalszego sposobu postępowania. Dokumentację rysunkową rozpatrywać łącznie z opisem.

TYTUŁ / PROJECT:


PROJEKT BUDOWLANY REMONTU I PRZEBUDOWY WRAZ Z PROGRAMEM POSTĘPOWANIA KONSERWATORSKIEGO DLA BUDYNKU KOŚCIOŁA PW. ŚW. DOROTY W BĘDZINIE NA WZGÓRZU PRZEMIEINIEŃ PAŃSKIEGO 382 M N.P.M. NA DZIAŁCE NR 2108 AGRES INWESTYCJA / INWESTYMENT AGRES: 42-500 BĘDZIN 2108 obręb: 0002 Gródziec GÓRA ŚW. DOROTY PROJEKT DESIGN: SQUARE PRACOWNIA ARCHITEKTONICZNA arch. M.Szyszczowska-Kucia arch. M.Szyszczowska-Kucia ul. Wolności 295 42-570 BĘDZIN INWESTOR / INWESTOR: RZYMOSKOKATOLICKA PARAFIA PW. ŚW. KATARZYNY arch. M.Szyszczowska-Kucia arch. M.Szyszczowska-Kucia ul. Wolności 295 42-570 BĘDZIN

TYTUŁ RYSUNKU



PROJEKTOWAŁ	mgr inż. arch.	M.SZYSZCZOWSKA-KUCIA	arch.	49/09/	SŁOK/KM	03.18	03.18
OPRACOWAŁ	mgr	N. PODKULSKA	arch.	-		03.18	03.18

DATA

DATA	03.2018	BRUKA	SKALA	1:50	ARCH	PB/A/10
DATA	03.2018	BRUKA	SKALA	1:50	ARCH	PB/A/10

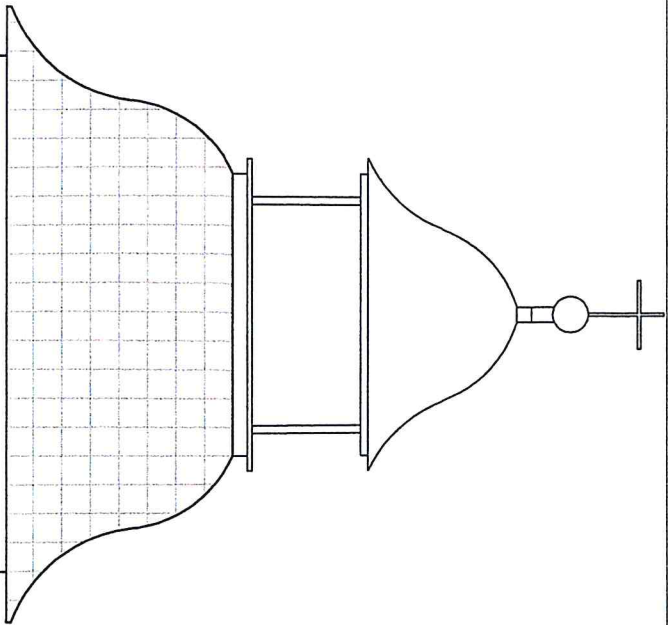

- NOWE POKRYCIE ISTNIEJĄCEGO DACHU ORAZ JEGO OCIEPLENIE:
- Dachówka ceramiczna Esówka Sinus w kolorze wiktoriańskiej Czerwieni,
 - Łaty - istniejące,
 - Kontrłaty - istniejące,
 - Folia paroprzepuszczalna (wiatroizolacja),
 - Krokiew – istniejące,
 - Wełna mineralna układana między krokiewiami o gr. 13 cm,
 - Folia paroz izolacyjna,

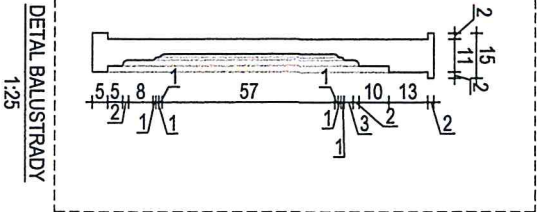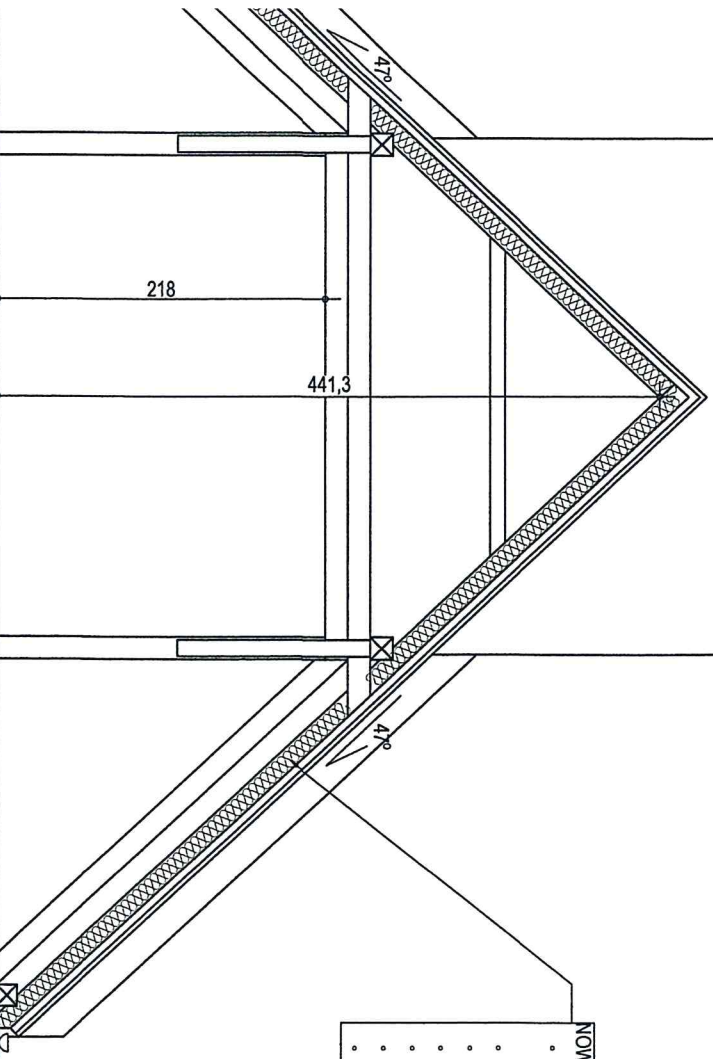

Bolechowica - płytki marmurowe gr. 1,8 cm, brąz
- cokoły na całości kościoła wys. 20 cm

LEGENDA:
KEIM Imnotop 3317 - farba żółto-krzemianowa
- ściany w kościele

UWAGA:
Wszystkie prace powinny być nadzorowane przez osoby posiadające odpowiednie uprawnienia do pełnienia funkcji technicznych w budownictwie.
Wszystkie roboty należy wykonać zgodnie z obowiązującymi przepisami prawa oraz zasadami wiedzy technicznej. W trakcie prowadzonych robót, mogą wystąpić elementy nieprzewidziane w niniejszym projekcie budowlanym. W każdej sytuacji należy zgłosić się do projektanta celem ustalenia dalszego sposobu postępowania.
Dokumentację rysunkową rozpatrywać łącznie z opisem.

TYTUŁ / PROJEKT

PROJEKT BUDOWLANY REMONTU I PRZEBUDOWY WRAZ Z PROGRAMEM POSTĘPOWANIA KONSEKWATORSKIEGO DLA BUDYNKU KOŚCIOŁA PW. ŚW. DOROTY W BĘDZINIE NA WZGÓRZU PRZEMIEINENIA PAŃSKIEGO 382 M.N.P.M. NA DZIAŁCE NR 2108

ADRES INWESTYCJI / INVESTMENT ADDRESS
42-500 BĘDZIN
GÓRA ŚW. DOROTY

DZIAŁKA / PLOT.
2108 obręb. 0002 Grodziec
jedn. ewid. 240101_1 M. Będzin


PROJEKTANT / DESIGNER
SQUARE PRACOWNIA
ARCHITEKTONICZNA
arch. M. Szyjszowska-Kucia
41-500 Chorzów, ul. Kościuszki 63

INWESTOR / INVESTOR
RZYMOSKATOŁOŹKA PARAFIA
PW. ŚW. KATARZYNY
UL. WOLNOŚCI 295
42-570 BĘDZIN

PROJEKTOWA	mgr inż. arch. M. SZYSZKOWSKA-KUCIA	specjalność arch.	nr upraw. SŁOKKII	DATA 03.18	POD [Signature]
OPRACOWAŁ	mgr N. PODKULSKA	arch.	-	03.18	pod [Signature]


PRZEKRÓJ C-C

TYTUŁ RYSUNKU	PRZEKRÓJ C-C				NR RYS.
FAZA	PB	SKALA	1:50	BRUNDA	PB/A/11
DATA	03.2018			ARCH	

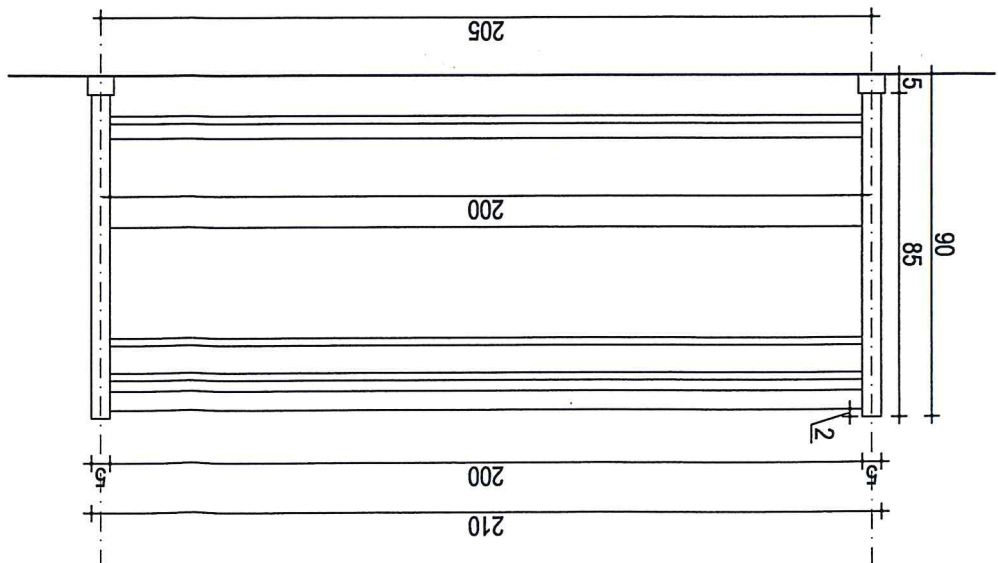


WIDOK Z TYŁU

skala 1:20

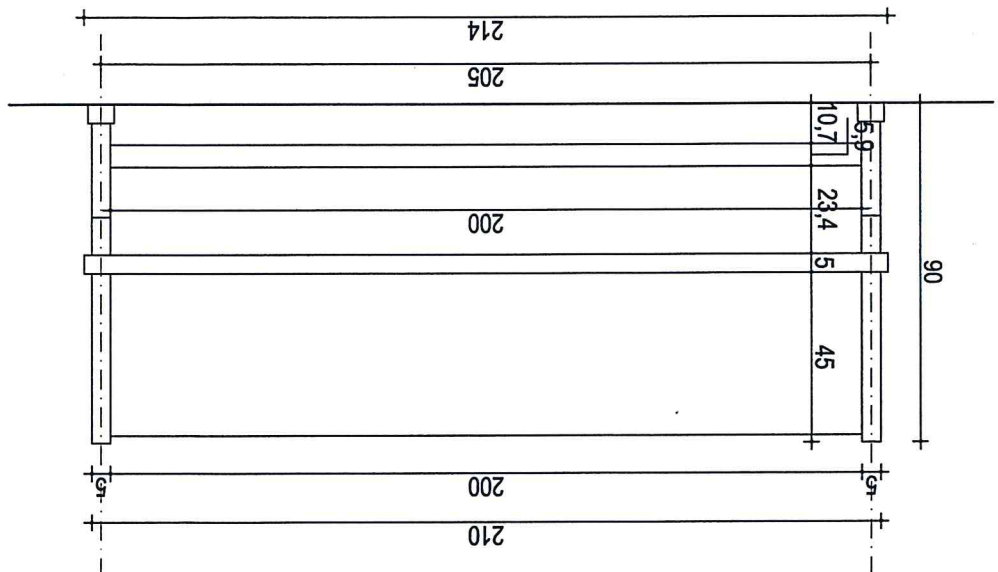


WIDOK Z PRZODU


skala 1:20

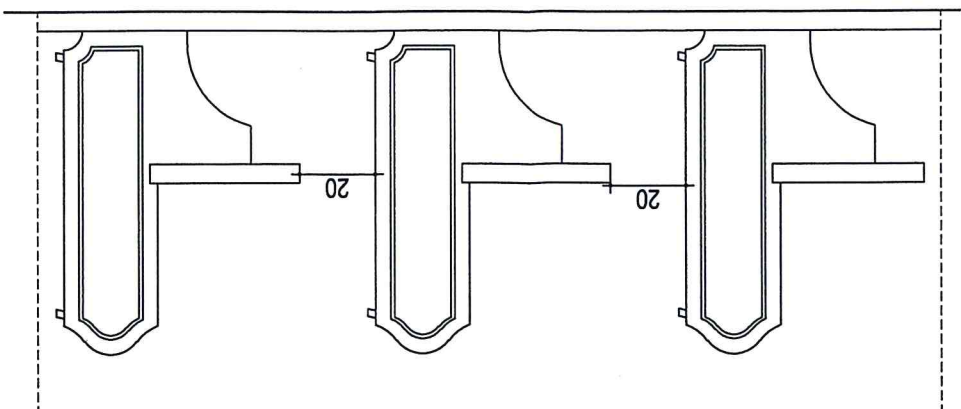

UKŁAD ŁAWEK
skala 1:20

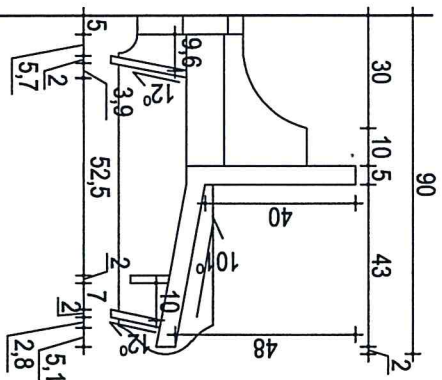


PRZĘKROJ A-A
skala 1:20

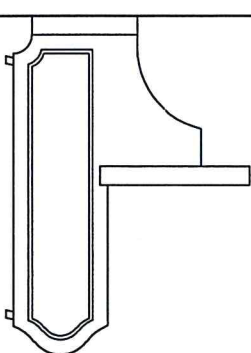


WIDOK Z BOKU

skala 1:20

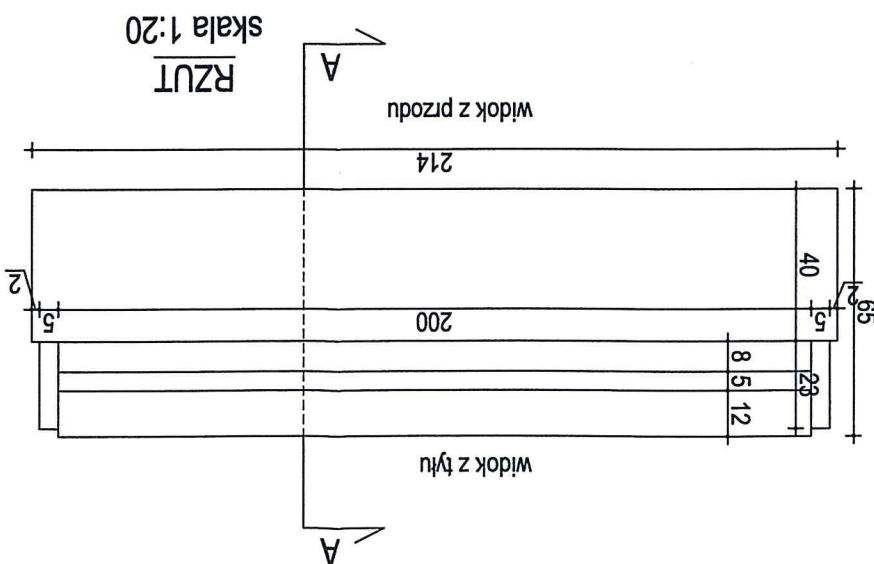





RZUT
skala 1:20

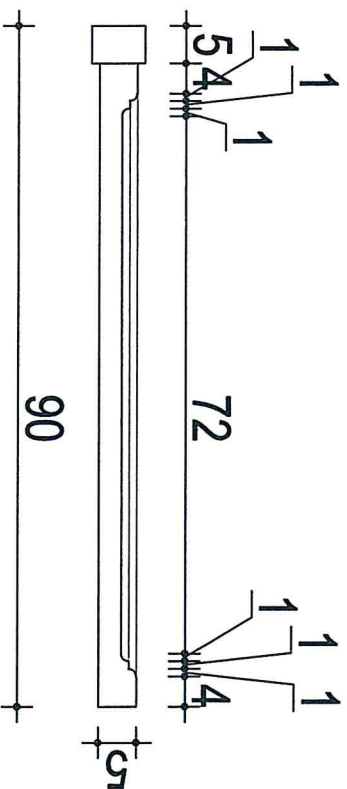

DETAL



skala 1:10

[illegible]

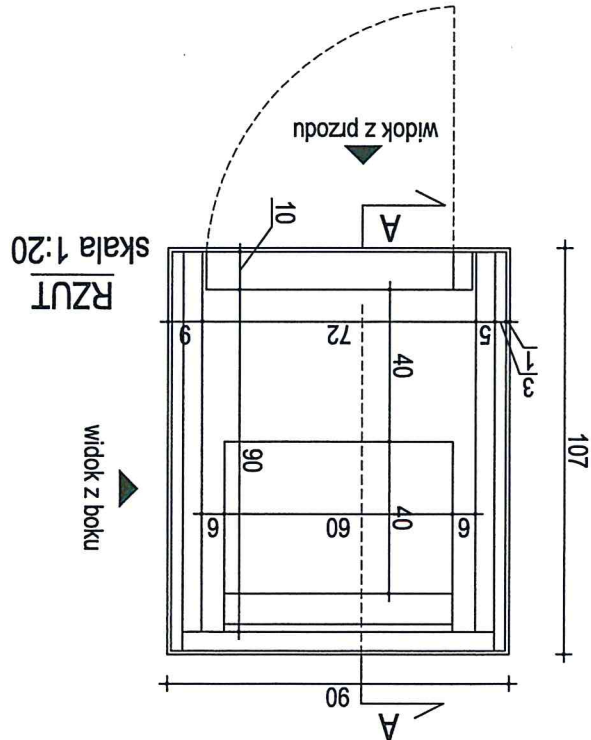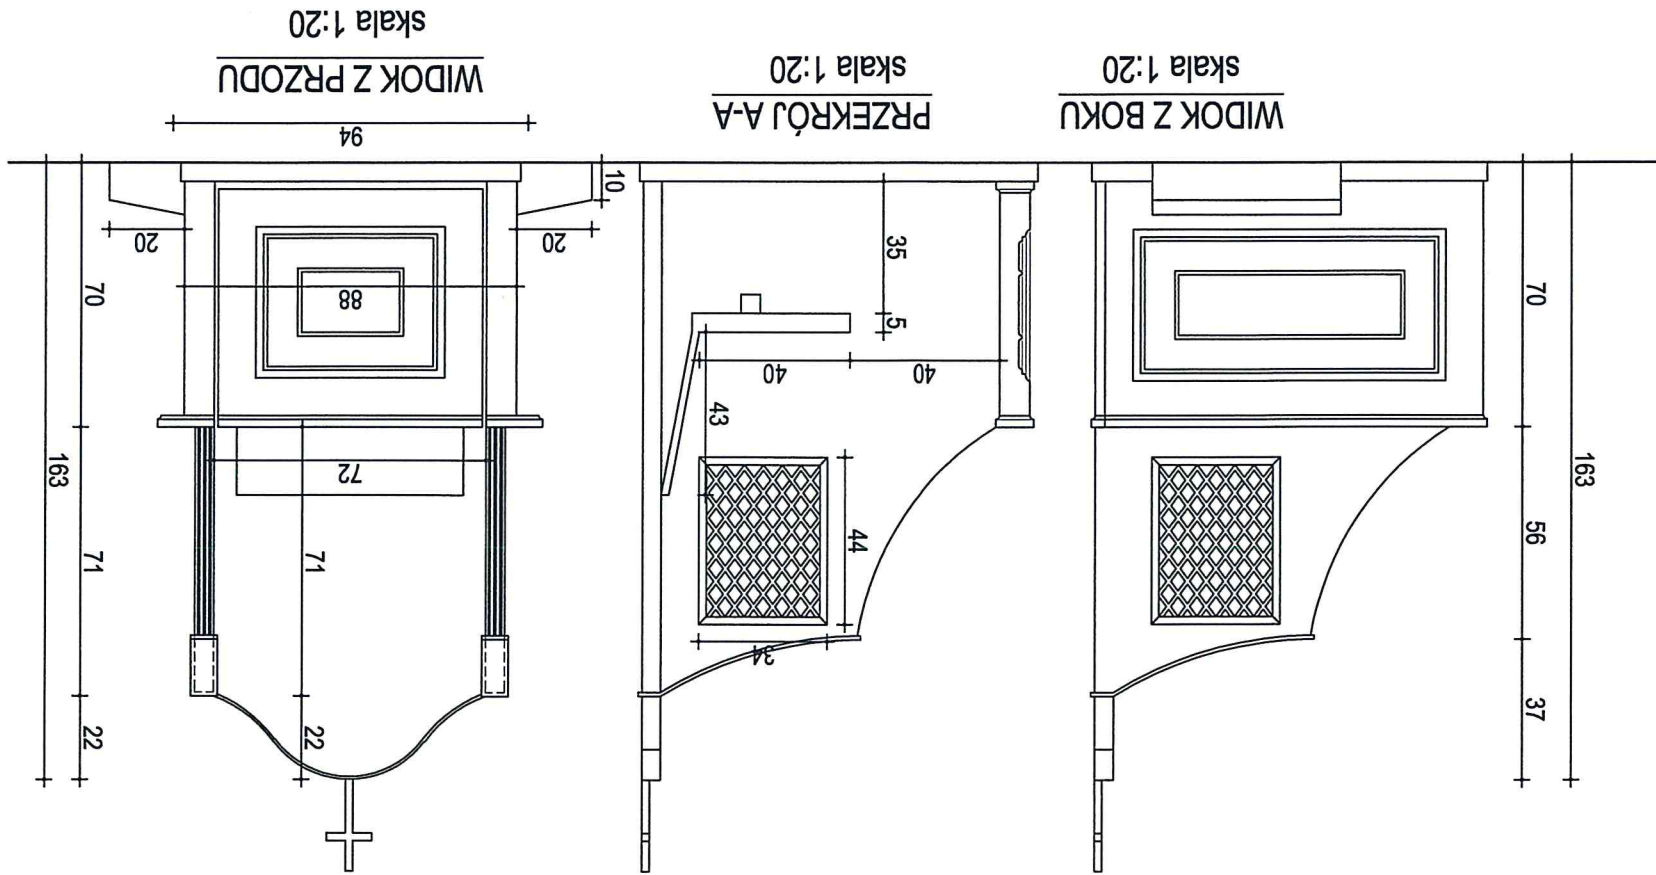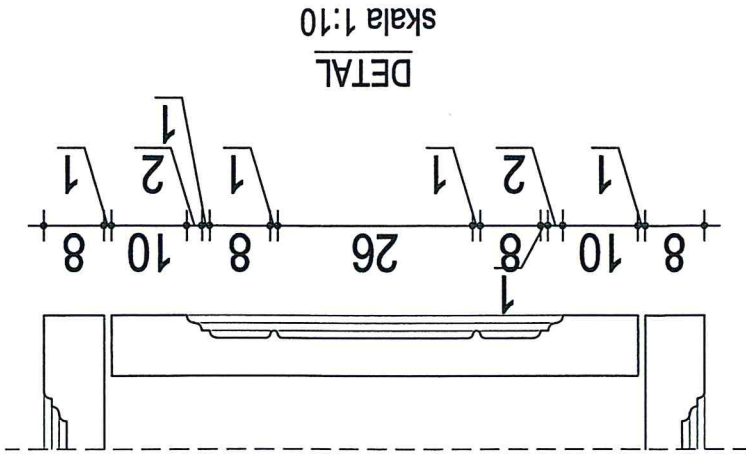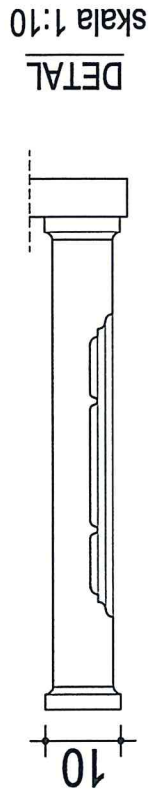


UWAGA!
Konfesjonał projektuje się z płyt stolarkich (płaszczyny), a pozostałe elementy (gzymsy, ramy) z litego drewna lipy, bejcowane na kolor ciemnego orzechu.
Na rysunku została przedstawiona koncepcja. Do realizacji projektowanego wyposażenia niezbędne jest wykonanie szczegółowego projektu wykonawczego.

TYTUŁ / PROJECT:		PROJEKT BUDOWLANY REMONTU I PRZEBUDOWY WRAZ Z PROGRAMEM POSTĘPOWANIA KONSERWATORSKIEGO DLA BUDYNKU KOŚCIOŁA PW. ŚW. DOROTY W BĘDZINIE NA WZGÓRZU PRZEMIEIENIA PAŃSKIEGO 382 M N.P.M. NA DZIAŁCE NR 2108	
ADRES INWESTYCJI / INVESTMENT ADDRESS:		42-500 BĘDZIN	
GŁÓWNA ŚW. DOROTY		INWESTOR / INVESTOR:	
PROJEKT DESIGN:		RZYMOSKOKATOLICKA PARAFIA	
SQUARE PRACOWNIA		PW. ŚW. KATARZYNY	
ARCHITEKTONICZNA		UL. WOLNOŚCI 295	
arch. M. Szyzowska-Kucia		42-500 BĘDZIN	
mgr inż. arch.		41-500 Chorzów, ul. Kościuszki 63	
PROJEKOWAŁ		M. Szyzowska-Kucia	
Opracował		N. Podkulska	
TYTUŁ RYSUNKU		PROJEKTOWANE WYPOSAŻENIE - KONFESJONAL	
Faza		PB	
Data		03.2018	
PB/M/15		ARCH	

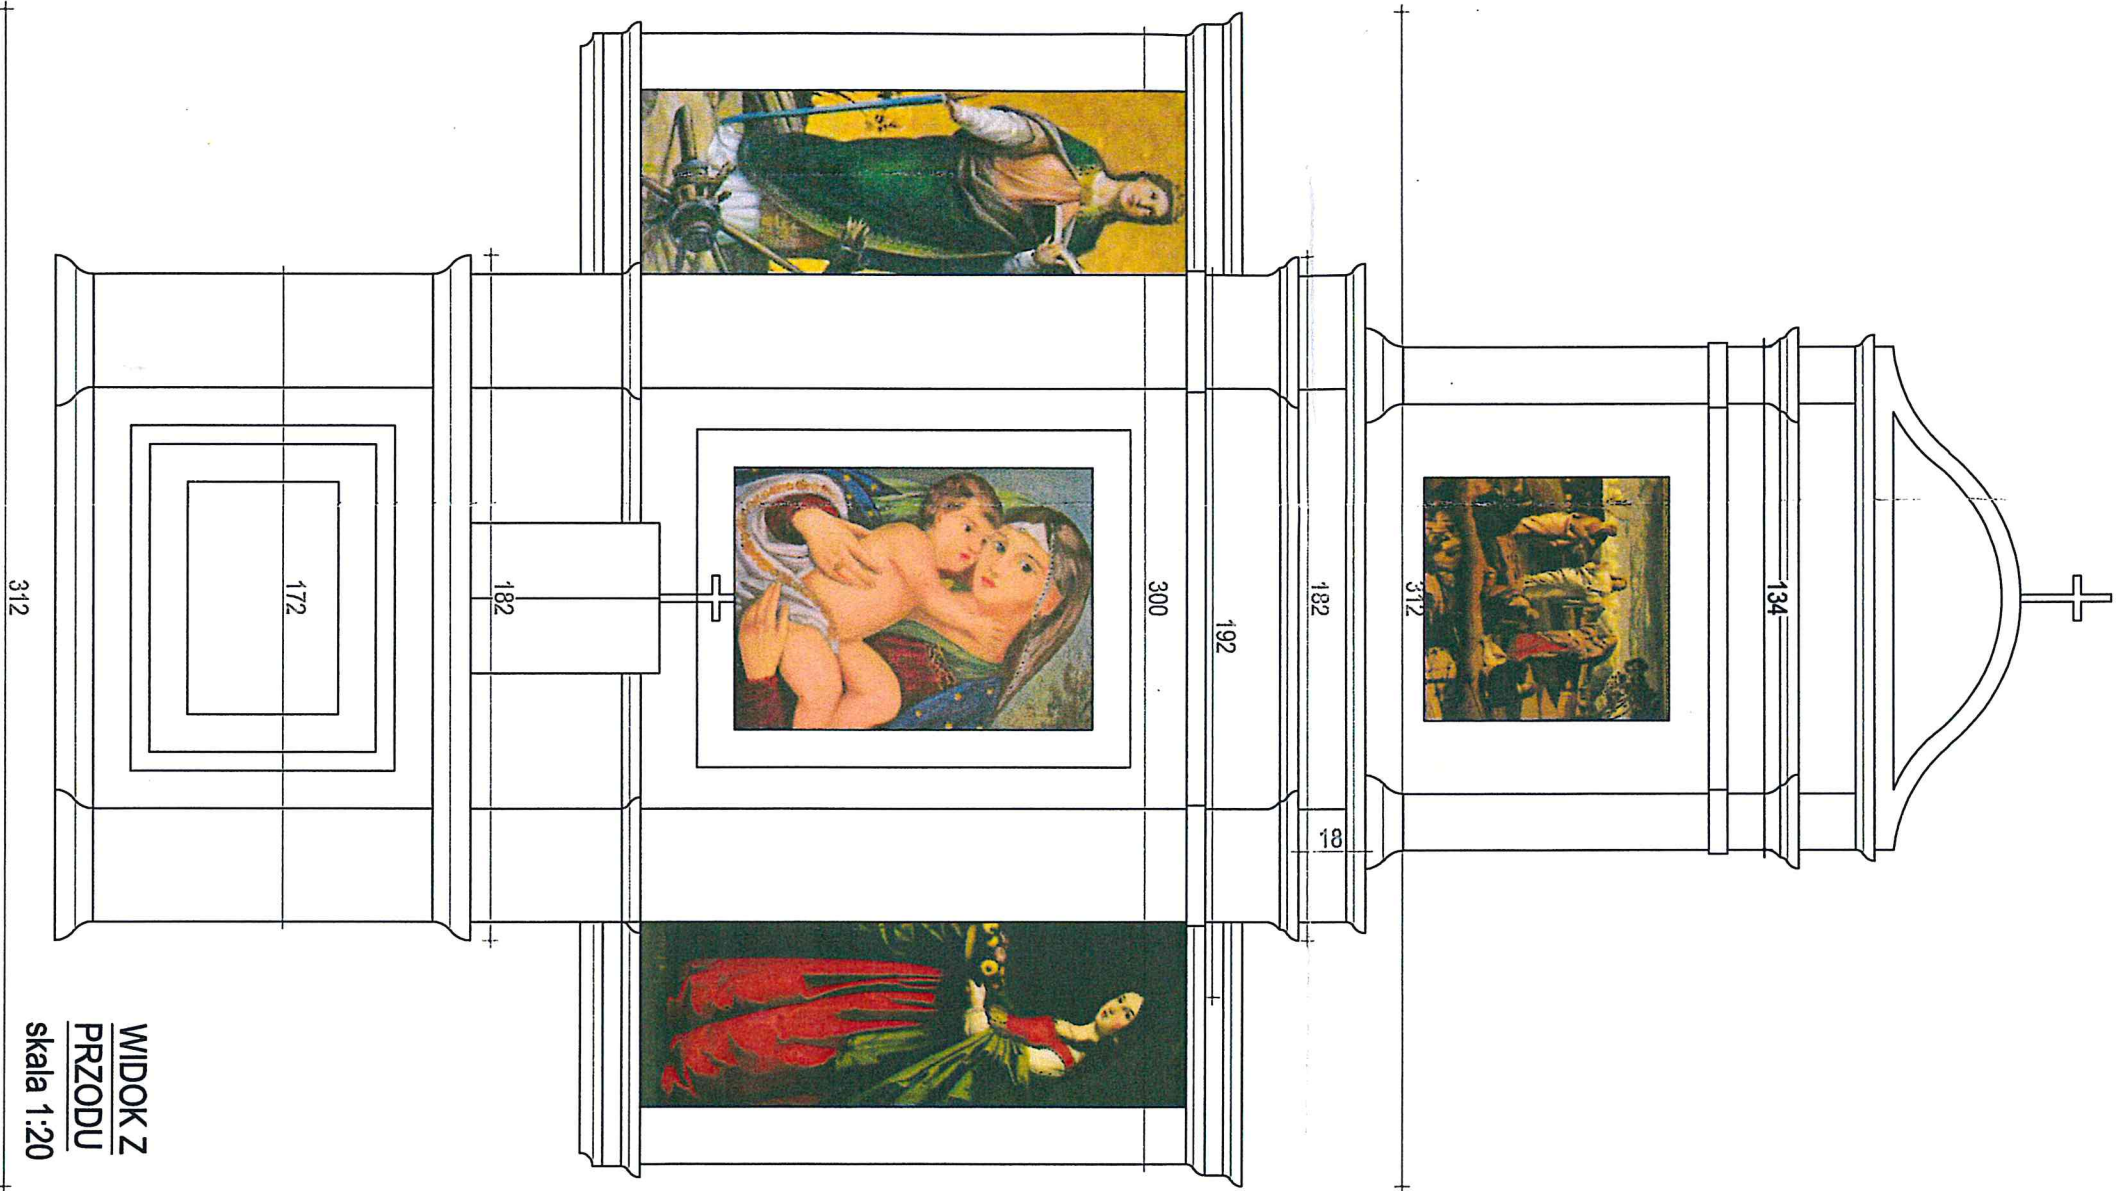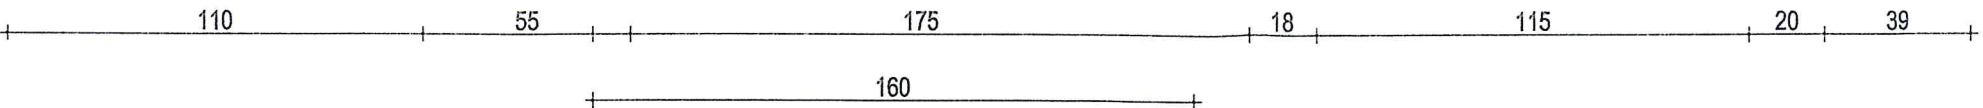


WIDOK Z PRZODU
skala 1:20

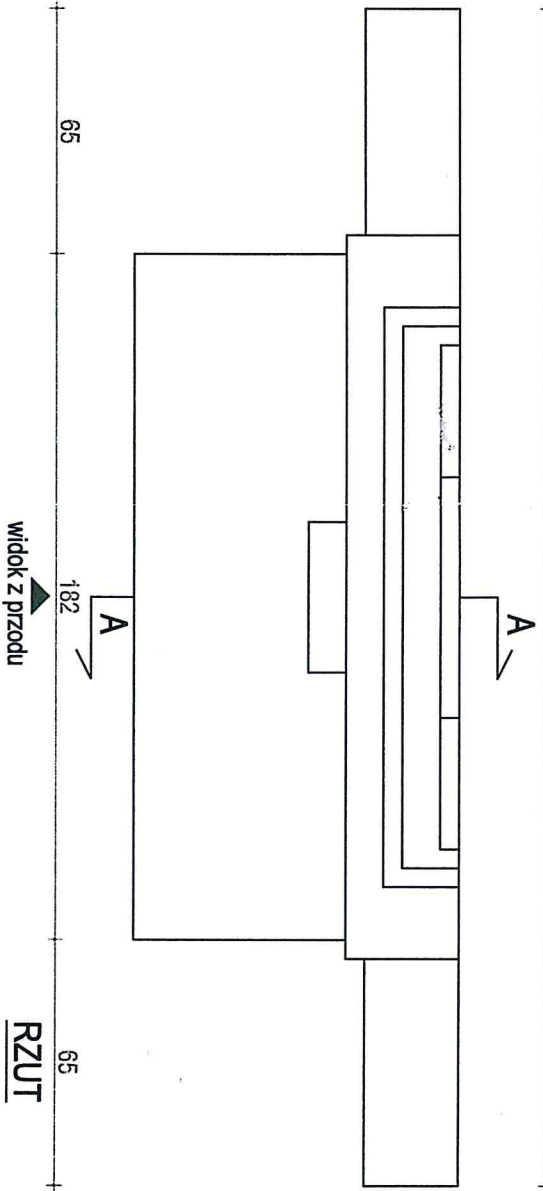


RZUT
skala 1:20

UWAGA!
Ołtarz projektuje się z płyt stolarkisch (płaszczyny), a pozostałe elementy (gzymsy, ramy) z litego drewna lipy, bejcowane na kolor ciemnego orzechu.
Na rysunku została przedstawiona koncepcja. Do realizacji projektowanego wyposażenia niezbędne jest wykonanie szczegółowego projektu wykonawczego.

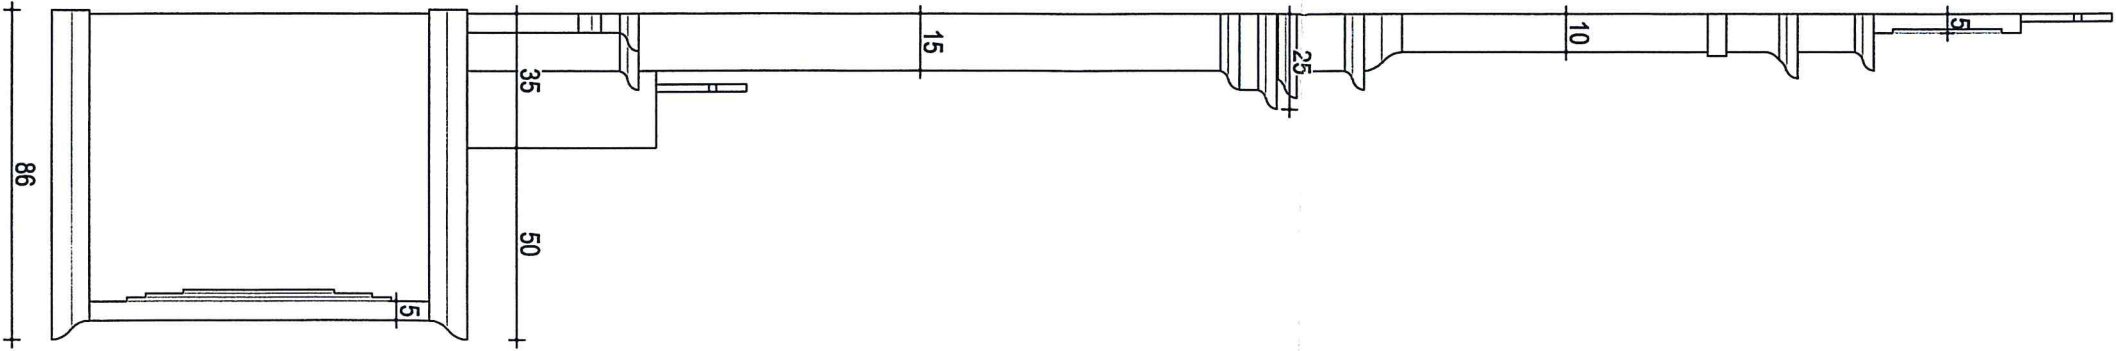

PRZEKRÓJ
A-A skala 1:20

TEMAT / PROJEKT: PROJEKT BUDOWLANY REMONTU I PRZEBUDOWY WRAZ Z PROGRAMEM POSTĘPOWANIA KONSERWATORSKIEGO DLA BUDYNKU KOŚCIOŁA PW. ŚW. DOROTY W BĘDZINIE NA WZGÓRZU PRZEMIANIENIA PAŃSKIEGO 382 M.N.P..M. NA DZIAŁCE NR 2108									
ADRES INWESTYCJI / INVESTMENT ADDRESS 42-500 BĘDZIN GÓRA ŚW. DOROTY				DZIAŁKA P.O.T.: 2108 obręb: 0002 Grodziec Będz. ewid. 240101.1 M. Będzin					
PROJEKTOWY INWESTOR: SQUARE PRACOWNIA ARCHITEKTONICZNA arch. M. Szyszkowska-Kucia 41-500 Chorzów, ul. Kościuszki 63				INWESTOR / INVECTOR: RZYMOSKOTOLICJA PARAFIA PW. ŚW. KATARZYNY UL. WOLNOŚCI 295 42-570 BĘDZIN					
PROJEKTOWY INWESTOR mgr inż. arch. M. SZYSZKOWSKA-KUCIA	PROJEKTOWY arch. 49/09 SŁOJKI	WYKONAWCA arch. -	DATA 03.18	PODZIAŁ P					
Tytuł rysunku PROJEKTOWANE WYPOSAŻENIE - OLTARZ									
WZRA PB	SKALA 1:20	BRANŻA ARCH	WYKRES PB/A/16						
DATA 03.2018				P					

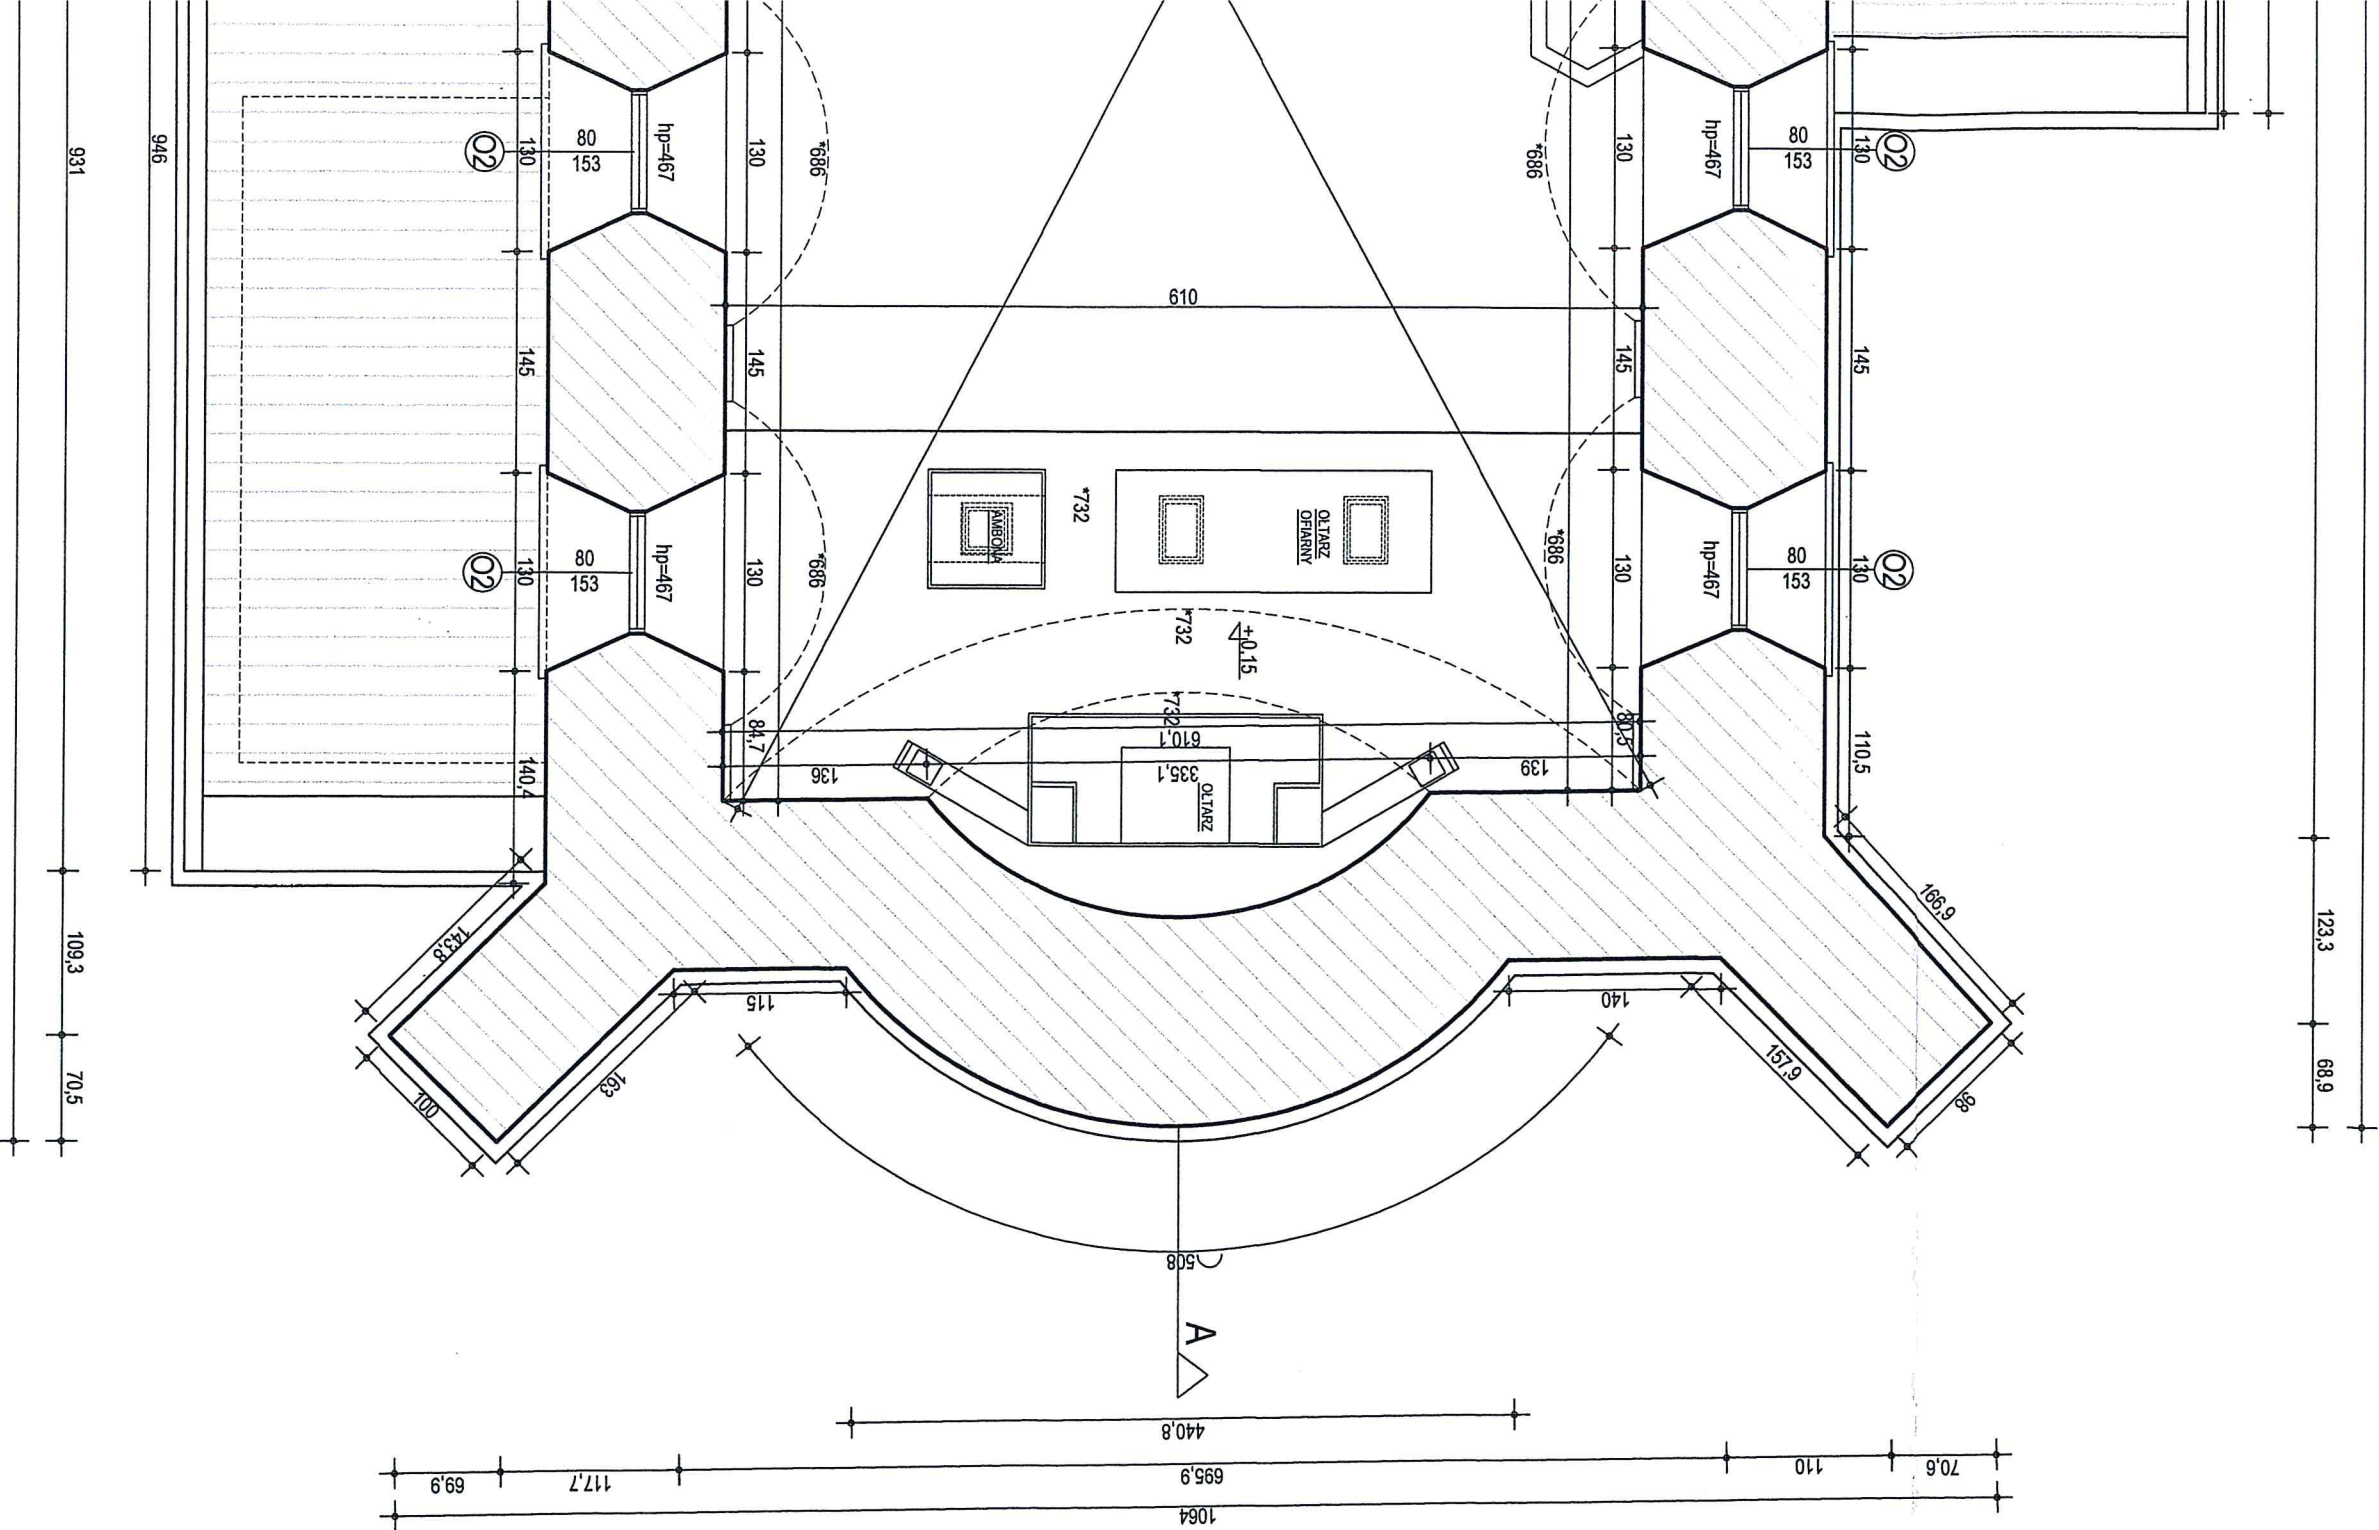

ROZBUDOWA CHÓRU

- wykucie gniazda w ścianach zewnętrznych na głębokość 32cm,
- wykonanie podłewki z betonu B20 na grubość 10cm,
- zabezpieczyć końce belek w ścianach papą izolacyjną,
- zamontować belkę nośną drewnianą 25x30cm,
- uzupełnić braki zaprawą cementową,
- zbudować podłogę z desek oraz balustradę na powiększonej części chóru.

UWAGA:

Wszystkie prace powinny być nadzorowane przez osoby posiadające odpowiednie uprawnienia do pełnienia funkcji technicznych w budownictwie.
Wszystkie roboty należy wykonać zgodnie z obowiązującymi przepisami prawa oraz zasadami wiedzy technicznej. W trakcie prowadzonych robót, mogą wystąpić elementy nieprzewidziane w niniejszym projekcie budowlanym. W każdej sytuacji należy zgłosić się do projektanta celem ustalenia dalszego sposobu postępowania.
Dokumentację rysunkową rozpatrywać łącznie z opisem.

TEMAT/PROJEKT:		PROJEKT BUDOWLANIY REMONTU I PRZEBUDOWY WRAZ Z PROGRAMEM POSTĘPOWANIA KONSERWATORSKIEGO DLA BUDYNKU KOŚCIOŁA PW. ŚW. DOROTY W BĘDZINIE NA WZGÓRZU PRZEMIEIENIA PAŃSKIEGO 382 M N.P.M. NA DZIAŁCE NR 2108	
ADRES INWESTYCJI/INVESTMENT ADDRESS:		42-500 BĘDZIN	
GŁÓWNA ŚW. DOROTY		DOKUMENTACJA:	
		2108 objętość: 0002 Grudzień	
		jedn. ewid. 240101, 11M Będzin	
PROJEKTOWANIE:		INWESTOR/INVESTOR:	
SQUARE PRACOWNIA ARCHYTEKTONICZNA		RZYMOSKOŁA PAPAŁA PAPAŁA	
arch. M. Szyszkowska-Kucia		PW. ŚW. KATARZYNY	
41-500 Chorzów, ul. Kosciuszki 63		ul. Wolności 285	
		42-570 Będzin	
PROJEKTOWANIE:		INWESTOR/INVESTOR:	
S. ALEKSY		S. ALEKSY	
		konsult. POKOŁO	
		03.18	
		1:50	
		PB/K/1	
		03.2018	

